



43-340 Kozy ul. Świerkowa 14



tel: 33-81-74-118

e-mail: biuro@telkol.com

OPRACOWANIE nr 1802-01/PZT-4/2018

ZADANIE INWESTYCYJNE	Rozbudowa systemu monitoringu wizyjnego Miasta Bielska-Białej	
OBIEKT	Budowa kamery monitoringu wizyjnego na terenie Miasta Bielska-Białej	
CZĘŚĆ	Zabudowa kamery w lokalizacji ul. Karpacka 125	
FAZA	PROJEKT ZAGOSPODAROWANIA TERENU	
Inwestor	Straż Miejska ul. Kollątaja 10 43-300 Bielsko-Biała	
Umowa nr		
Rozdzielnik: egz. nr 1 - 2 - Inwestor egz. nr - a/a		
Zespół autorski		
Projektował:	Adam Byrdziak T-1/04/94 SLK/IE/2141/04	
Opracował:	Wiesława Byrdziak	
Zgodnie z art. 20 p. 4 ustawy z dnia 7 lipca 1994 r. „Prawo budowlane” oświadczam, że projekt został sporządzony zgodnie z obowiązującymi przepisami techniczno-budowlanymi, normami oraz zasadami wiedzy technicznej i jest kompletny z punktu widzenia celu, któremu ma służyć oraz zawiera wszystkie części składowe zakresu zlecenia.		Egz.nr 1
		Data opracowania: maj 2018r.

Spis treści :

1. Dane ogólne

1.1. Temat opracowania	2
1.2. Podstawa opracowania	2
1.3. Warunki gruntowo-wodne	3
1.4. Strefa oddziaływania	3
1.5. Zakres rzeczowy	3

2. Ogólna charakterystyka techniczna inwestycji

4

3. Technologia wykonania robót

6

3.1. Budowa rurociągu kablowego	6
3.2. Uwagi końcowe	7

4. Wypisy z rejestru gruntów

9

5. Informacja dotycząca bezpieczeństwa i ochrony zdrowia

12

6. Uzgodnienia, opinie i decyzje

14

7. Uprawnienia projektanta

26

8. Rysunki

Rys. nr 1 - ark. 1 Projekt zagospodarowania terenu - skala 1:500 i ogólny przebieg
sieci telekomunikacyjnej - 1:10000

Rys. nr 2 - ark. 1 Mapa ewidencji gruntów - skala 1:500

1. Dane ogólne

1.1. Przedmiot opracowania

Niniejsze opracowanie stanowi projekt zagospodarowania terenu na zabudowę kamery monitoringu wizyjnego w systemie IP na terenie miasta Bielsku-Białej i obejmuje zabudowę kamery w lokalizacji ul. Karpacka 125.

Inwestorem zadania jest:

**Miasto Bielsko-Biała
Straż Miejska
ul. Kołłątaja 10
43-300 Bielsko-Biała**

Planowana inwestycja:

- nie znajduje się w strefie ochrony konserwatorskiej,
- nie zmienia istniejącego sposobu zagospodarowania terenu,
- nie stwarza zagrożenia dla środowiska oraz higieny i zdrowia użytkowników i ich otoczenia,
- nie znajduje się w strefie oddziaływania eksploatacji górniczej,
- nie narusza zasobów przyrody,
- nie ingeruje w zasoby leśne i gospodarkę leśną,
- nie ingeruje w stosunki wodno-prawne,
- nie jest zlokalizowana na terenach określonych jako zagrożone osuwaniem się mas ziemnych,

1.2. Podstawa opracowania

- umowa,
- mapa w skali 1:500,
- uzgodnienia branżowe i ZUD,
- uzgodnienia i dane zebrane w terenie w zakresie niezbędnym do opracowania niniejszego projektu,
- mapy ewidencji gruntów i wypisy z rejestru gruntów,
- zgody właścicieli gruntów,
- ustawa z dnia 07.07.1994r. prawo budowlane,
- rozporządzenie Ministra Infrastruktury z dnia 03 lipca 2003r. w sprawie szczegółowego zakresu i formy projektu budowlanego,
- rozporządzenie Ministra Infrastruktury z dnia 02 września 2004r. w sprawie szczegółowego zakresu i formy dokumentacji projektowej, specyfikacji technicznych wykonania i odbioru robót budowlanych oraz programu funkcjonalno-użytkowego,
- rozporządzenie Ministra Infrastruktury z dnia 26 czerwca 2003r. w sprawie informacji dotyczącej bezpieczeństwa i ochrony zdrowia oraz planu bezpieczeństwa i ochrony zdrowia,
- rozporządzenie Ministra Infrastruktury z dnia 26 października 2005r. w sprawie warunków technicznych, jakim powinny odpowiadać telekomunikacyjne obiekty budowlane i ich usytuowanie

1.3. Warunki gruntowo-wodne

Budowę geologiczną omawianego terenu uznano za nieskomplikowaną i korzystną. Warunki wodne w rejonie inwestycji uważa się za korzystne. W obszarze prowadzonych robót wód gruntowych nie stwierdzono, nie zauważono również miejscowych sączeń.

Zgodnie z § 4.2. rozporządzenia Ministra Transportu, Budownictwa i Gospodarki Morskiej z dnia 25.04.2012r. warunki gruntowe należy zaliczyć do prostych a inwestycję należy zakwalifikować do pierwszej kategorii geotechnicznej.

1.4. Strefa oddziaływania

Strefa oddziaływania projektowanej inwestycji mieści się w granicach działek, na których zlokalizowana jest inwestycja.

1.5. Zakres rzeczowy

Lp.	Rodzaj sieci	Długość [m]
1.	Przyłącze kablowe HDPE40	52,0
2.	Słup z kamerą	-
3.	Skrzynka sterująca kamery	1 szt.

2. Ogólna charakterystyka techniczna inwestycji

Niniejsze opracowanie stanowi projekt zagospodarowania terenu na zabudowę kamery w lokalizacji ul. Karpacka 125.

W zakresie niniejszego opracowania należy:

- **zabudować słup z kamerą,**
- **zabudować skrzynkę sterującą kamerą,**
- **wybudować odcinek rurociągu kablowego z dwóch rur HDPE o średnicy 40mm o długości 1,0m od zabudowanej skrzynki sterującej do istniejącej studni kablowej,**
- **wybudować odcinek rurociągu kablowego z dwóch rur HDPE o średnicy 40mm o długości 45,0m od zabudowanej skrzynki sterującej do istniejącego linii energetycznej NN słupa z kamerą,**
- **zasilanie szafki należy podłączyć do wybudowanej przez TAURON szafki pomiarowej kablem YnKXS 3x6 o długości 6m.**

Projektowaną trasę pokazano na planie sytuacyjnym (rys. nr 1).

W niniejszym opracowaniu zastosowano rury osłonowe dla budowanych odcinków kanalizacji kablowej na skrzyżowaniach z drogami i uzbrojeniem podziemnym. Wszystkie skrzyżowania zaprojektowano zgodnie z technologią przedstawioną w pkt. 3.

Projektowany odcinek sieci zaprojektowano i należy wybudować zgodnie z:

- rozporządzeniem Ministra Infrastruktury z dnia 26 października 2005r. w sprawie warunków technicznych, jakim powinny odpowiadać telekomunikacyjne obiekty budowlane i ich usytuowanie,
- Rozporządzeniem Ministra Przemysłu i Handlu z dnia 14.11.1995r w sprawie warunków technicznych, jakim powinny odpowiadać sieci gazowe - Dziennik Ustaw nr 139 poz. 686.
- Zarządzeniem Ministra Łączności z 12 marca 1992r. w sprawie zasad i warunków, jakim powinny odpowiadać linie i urządzenia telekomunikacyjne oraz urządzenia do przesyłania płynów lub gazów w razie zbliżenia się lub skrzyżowania - Monitor Polski nr 13 poz. 94.
- Zarządzeniem Ministra Łączności z 12 marca 1992r. w sprawie zasad i warunków budowy linii telekomunikacyjnych wzdłuż dróg publicznych, wodnych, kanałów oraz w pobliżu lotnisk i w miejscowościach, a także ustalenia warunków, jakim te linie powinny odpowiadać. - Monitor Polski nr 13 poz. 95.
- PN-91/M-34506 "Gazociągi i instalacje gazownicze. Skrzyżowania gazociągów z przeszkodami terenowymi. Wymagania".

normami zakładowymi ORANGE Polska - S.A.:

- ZN-OPL-002/96 Telekomunikacyjne linie kablowe dalekosiężne. Linie optotelekomunikacyjne. Ogólne wymagania techniczne.
- ZN-OPL-004/15 Telekomunikacyjne linie kablowe. Zbliżenia i skrzyżowania z innymi obiektami budowlanymi. Wymagania i badania.

- ZN-OPL-005-1/14 Optotelekomunikacyjne linie kablowe. Część 1: Włókna światłowodowe. Wymagania i badania.
- ZN-OPL-005-2/14 Optotelekomunikacyjne linie kablowe. Część 2: Kable światłowodowe. Wymagania i badania.
- ZN-OPL-006/15 Linie optotelekomunikacyjne. Spoiny zgrzewane oraz mechaniczne światłowodów jednomodowych. Wymagania i badania.
- ZN-OPL-008/14 Linie optotelekomunikacyjne. Kasety spoin włókien i osłony złączowe do zastosowań w światłowodowych systemach telekomunikacyjnych. Wymagania i badania.
- ZN-OPL-009/13 Linie optotelekomunikacyjne. Przełącznice światłowodowe. Wymagania i badania.
- ZN-OPL-011/96 Telekomunikacyjna kanalizacja kablowa. Ogólne wymagania techniczne.
- ZN-OPL-012/15 Telekomunikacyjna kanalizacja kablowa. Kanalizacja pierwotna i rurociągi kablowe. Wymagania i badania.
- ZN-OPL-013/15 Telekomunikacyjna kanalizacja kablowa. Kanalizacja wtórna. Wymagania i badania.
- ZN-OPL-014/15 Telekomunikacyjna kanalizacja kablowa. Elementy kanalizacji. Wymagania i badania.
- ZN-OPL-022/15 Telekomunikacyjna kanalizacja kablowa. Przywieszki identyfikacyjne. Wymagania i badania.
- ZN-OPL-023/16 Telekomunikacyjna kanalizacja kablowa. Studnie kablowe. Wymagania i badania.
- ZN-OPL-025/99 Telekomunikacyjne linie kablowe. Taśmy ostrzegawcze i ostrzegawczo-lokalizacyjne. Wymagania i badania.
- ZN-OPL-026/06 Telekomunikacyjne linie kablowe. Słupki oznaczeniowe i oznaczeniowo-pomiarowe. Wymagania i badania.
- ZN-OPL-027/96 Telekomunikacyjne sieci miejscowe. Linie kablowe o żyłach metalowych. Ogólne wymagania techniczne.
- ZN-OPL-028/15 Telekomunikacyjne sieci miejscowe. Tory kablowe abonenckie. Wymagania i badania.
- ZN-OPL-029/15 Telekomunikacyjne sieci miejscowe. Kable telekomunikacyjne symetryczne o żyłach miedzianych. Kable i przewody krosowe. Wymagania i badania.
- ZN-OPL-030/05 Telekomunikacyjne sieci miejscowe. Łączniki żył. Wymagania i badania.
- ZN-OPL-031/11 Telekomunikacyjne sieci miejscowe. Osłony złączowe - termokurczliwe i owijane. Wymagania i badania.
- ZN-OPL-032/05 Telekomunikacyjne sieci miejscowe. Łączówki i zespoły łączówkowe, kablowe i przełącznicowe. Wymagania i badania.
- ZN-OPL-033/05 Telekomunikacyjne sieci miejscowe. Obudowy zakończeń kablowych. Wymagania i badania.
- ZN-OPL-035/12 Telekomunikacyjne sieci miejscowe. Przyłącze abonenckie i sieć przyłączeniowa. Wymagania i badania.
- ZN-OPL-036/15 Telekomunikacyjne sieci miejscowe. Urządzenia ochrony ludzi i sieci telekomunikacyjnej przed przepięciami i przetężeniami. Wymagania i badania.
- ZN-OPL-037/10 Telekomunikacyjne sieci miejscowe. Systemy uziemiające telekomunikacyjnych obiektów budowlanych. Wymagania i badania.

oraz wymaganiami szczegółowymi innych użytkowników uzbrojenia terenowego i właścicieli bądź użytkowników gruntów, przez które przebiegają projektowane sieci telekomunikacyjne.

Projektowana inwestycja zlokalizowana jest na działkach:

- jedn. ewid. 246101_1 - Bielsko-Biała

- obr. 0009 – Kamienica

- działki nr 1273/4, 1273/5, 1273/3, 2675/5

Projektowane trasy przyłączy wskazano na mapie zasadniczej oraz mapie ewidencji gruntów.

3. Technologia wykonania robót

3.1. Budowa rurociągu kablowego

Rurociąg kablowy należy wybudować z rur RHDPE 40/3,7 w kolorze czarnym z warstwą poślizgową. Rury powinny spełniać wymagania normy ZN - 96/TPSA-017 "Rury kanalizacji wtórnej i rurociągu kablowego (RHDPE). Wymagania i badania."

Łączenie rur rurociągów kablowych należy wykonywać przede wszystkim w studniach kablowych, unikając łączenia odcinków rur bezpośrednio w ziemi. Łączenie rur RHDPE40 powinno być wykonane przy użyciu złączek skręcanych. Połączenia rur powinny zapewniać szczelność rurociągu, a także powinny być odporne na działanie podwyższonego ciśnienia powietrza przy zaciąganiu kabli światłowodowych metodami pneumatycznymi. Złącza powinny spełniać warunki szczelności jak dla zmontowanego ciągu rurowego i wykazywać wytrzymałość na działanie podwyższonego ciśnienia powietrza (1 MPa) stosowanego przy różnych metodach pneumatycznego zaciągania kabli.

Miejsce lokalizacji złącza prostego rury powinno zostać wskazane w dokumentacji powykonawczej.

Zmiany kierunku przebiegu rurociągu kablowego należy wykonać bardzo łagodnymi łukami. Rury powinny być wprowadzone do studni kablowych tak, aby w trakcie łączenia rur nie zachodziła konieczność ich skrzyżowań w studniach.

Rury rurociągu kablowego należy przysypać warstwą piasku o grubości min. 10 cm.

Na całej długości rurociąg kablowy należy zabezpieczyć przed uszkodzeniami mechanicznymi przez ułożenie w połowie przykrycia rurociągu polietylenowej taśmy ostrzegawczej w kolorze pomarańczowym.

Przy zbliżeniach i skrzyżowaniach rurociągu kablowego z innymi urządzeniami podziemnymi należy zachować odległości określone normami:

- ZN-96/TP S.A.-004 "Zbliżenia i skrzyżowania z innymi urządzeniami uzbrojenia terenowego. Ogólne wymagania i badania."
- PN-91/M-34506 "Gazociągi i instalacje gazownicze. Skrzyżowania gazociągów z przeszkodami terenowymi. Wymagania".
- Rozporządzeniem Ministra Przemysłu i Handlu z dnia 14.11.1995r w sprawie warunków technicznych, jakim powinny odpowiadać sieci gazowe - Dziennik Ustaw nr 139 poz. 686.
- Zarządzeniem Ministra Łączności z 12 marca 1992r. w sprawie zasad i warunków, jakim powinny odpowiadać linie i urządzenia telekomunikacyjne oraz urządzenia do przesyłania płynów lub gazów w razie zbliżenia się lub skrzyżowania - Monitor Polski nr 13 poz. 94.
- Zarządzeniem Ministra Łączności z 12 marca 1992r. w sprawie zasad i warunków budowy linii telekomunikacyjnych wzdłuż dróg publicznych, wodnych, kanałów oraz w pobliżu lotnisk i w miejscowościach, a także ustalenia warunków, jakim te linie powinny odpowiadać. - Monitor Polski nr 13 poz. 95.

Zbliżenia i skrzyżowania z gazociągami wykonać zgodnie z postanowieniami normy PN-91M-34501 "Gazociągi i instalacje gazownicze. Skrzyżowania gazociągów z przeszkodami terenowymi. Wymagania." oraz dodatkowo z zaleceniami Instrukcji TK-202/80 "Wytyczne postępowania w przypadkach zbliżeń i skrzyżowań kanalizacji kablowej z siecią gazową" i normą ZN-96/TPSA-004.

3.2. Uwagi końcowe

1. Przed przystąpieniem do robót ziemnych należy szczegółowo zapoznać się z usytuowaniem urządzeń podziemnych wykazanych na planach sytuacyjnych oraz z treścią i wymogami zawartymi w uzgodnieniach z właścicielami innych urządzeń w tym terenie, których należy powiadomić o planowanym rozpoczęciu robót oraz zlecić im nadzór specjalistyczny.
2. Dla dokładnej lokalizacji urządzeń podziemnych należy wykonać przekopy kontrolne z udziałem właścicieli uzbrojenia terenu w celu jego dokładnego zlokalizowania.
3. W czasie prowadzenia robót ziemnych należy zachować ostrożność z uwagi na możliwość napotkania niewykazanych urządzeń podziemnych.
4. Wszystkie roboty należy wykonać zgodnie z niniejszym projektem oraz obowiązującymi przepisami i normami przy ścisłym przestrzeganiu przepisów BHP.
5. Do protokołu odbioru Wykonawca winien dołączyć dokumentację powykonawczą wybudowanych przyłączy, geodezyjny pomiar powykonawczy oraz pomiary końcowe kabli.
6. Wszystkie elementy metalowe zabudowane w trakcie budowy należy zabezpieczyć antykorozyjnie.

4. Wypis z rejestru gruntów

Województwo:

Powiat:

Jednostka ewidencyjna: 246101_1

Obręb ewidencyjny: 246101_1.0009(Kamienica)

Jednostka rejestrowa: 246101_1.0009.G2886

WŁAŚCICIELE/WŁADAJĄCY:

- Własność: udział 1/1 GMINA BIELSKO-BIAŁA; Plac Ratuszowy 1, 43-300 Bielsko-Biała

Trwały zarząd: udział 1/1, SZKOŁA PODSTAWOWA NR 23;
Karpacka 150, 43-300 Bielsko-Biała

AM	Nr działki	Identyfikator	KW	Pow.ew.[ha]	Klasouz.	Pow.ew.[ha]	
	1273/4	246101_1.0009.1273/4	BB1B/00055548/0	0,2865	Bi	0,2865	Adres: Karpacka 127 Działka zabudowana budynkami: 246101_1.0009.1551_BUD
Razem:				0,2865	ha		

PROJEKT ZAGOSPODAROWANIA TERENU - rozbudowa systemu monitoringu wizyjnego
na terenie miasta Bielska- Białej- zabudowa kamery w lokalizacji ul. Karpacka 125

Województwo:

Powiat:

Jednostka ewidencyjna: 246101_1

Obręb ewidencyjny: 246101_1.0009(Kamienica)

Jednostka rejestrowa: 246101_1.0009.G138

WŁAŚCICIELE/WŁADAJĄCY:

- Własność: udział 1/1 GMINA BIELSKO-BIAŁA; Plac Ratuszowy 1, 43-300 Bielsko-Biała

Użytkowanie: udział 1/1, MIEJSKI DOM KULTURY;
1 Maja 12, 43-300 Bielsko-Biała

AM	Nr działki	Identyfikator	KW	Pow.ew.[ha] Klasouż.	Pow.ew.[ha]	
	1273/5	246101_1.0009.1273/5	96051	0,2365 Bi	0,2365	Adres: Karpacka 125 Działka zabudowana budynkami: 246101_1.0009.1553_BUD
Razem:				0,2365 ha		

PROJEKT ZAGOSPODAROWANIA TERENU - rozbudowa systemu monitoringu wizyjnego
na terenie miasta Bielska- Białej- zabudowa kamery w lokalizacji ul. Karpacka 125

Województwo:

Powiat:

Jednostka ewidencyjna: 246101_1

Obręb ewidencyjny: 246101_1.0009(Kamienica)

Jednostka rejestrowa: 246101_1.0009.G2114

WŁAŚCICIELE/WŁADAJĄCY:

- Własność: udział 1/1 SKARB PAŃSTWA;

AM	Nr działki	Identyfikator	KW	Pow.ew.[ha] Klasouz.	Pow.ew.[ha]	
	1273/3	246101_1.0009.1273/3	BB1B/00062617/7	0,1210 Bi	0,1210	Adres: Karpacka
	2675/4	246101_1.0009.2675/4	BB1B/00062617/7	0,0141 dr	0,0141	Adres:
	2675/5	246101_1.0009.2675/5	BB1B/00062617/7	0,0438 dr	0,0438	Adres:
Razem:				0,1789 ha		

5. Informacja dotycząca bezpieczeństwa i ochrony zdrowia

1. Zakres robót dla całego zamierzenia budowlanego oraz kolejność realizacji poszczególnych obiektów:

- budowa kamer i przyłączy kablowych do kamer.

2. Wykaz istniejących obiektów budowlanych:

- istniejące budynki firm i mieszkalne,
- ulice i drogi dojazdowe,
- istniejące uzbrojenie podziemne:
 - kable NN,
 - kable WN,
 - telefoniczna kanalizacja kablowa,
 - telefoniczne kable ziemne,
 - kanalizacja sanitarna,
 - kanalizacja deszczowa,
 - sieć wodociągowa,
 - sieć gazowa,

3. Wskazanie elementów zagospodarowania działki lub terenu, które mogą stwarzać zagrożenie bezpieczeństwa i zdrowia ludzi:

- ulice i drogi dojazdowe,
- istniejące uzbrojenie podziemne:
 - kable NN,
 - kable WN,
 - sieć gazowa,

4. Wskazanie dotyczące przewidywanych zagrożeń występujących podczas realizacji robót budowlanych, określające skalę i rodzaje zagrożeń oraz miejsce i czas ich wystąpienia:

- pas drogowy - ruch drogowy – kolizja drogowa,
- gazociąg - przepływ gazu – eksplozja,
- kablowe linie energetyczne NN i WN - przepływ prądu – porażenie prądem,
- kanalizacja teletechniczna - studnie kablowe – możliwość zatrucia gazem lub eksplozji,
- montaż kamer – możliwość upadku

5. Wskazanie sposobu prowadzenia instruktażu pracowników przed przystąpieniem do realizacji robót szczególnie niebezpiecznych:

- kierownik budowy powinien sprawdzić aktualność szkoleń BHP pracowników przystępujących do robót budowlanych oraz ważność posiadanych uprawnień kwalifikacyjnych do określonych robót,
- kierownik budowy udzieli instruktażu - przypomnienie o sposobie wykonywania robót w miejscach szczególnie niebezpiecznych.

6. Wskazanie środków technicznych i organizacyjnych, zapobiegających niebezpieczeństwom wynikającym z wykonywania robót budowlanych w strefach szczególnego zagrożenia zdrowia lub w ich sąsiedztwie, w tym zapewniających bezpieczną i sprawną komunikację, umożliwiającą szybką ewakuację na wypadek pożaru, awarii i innych zagrożeń:

- teren budowy powinien posiadać odpowiednie oznakowanie i zabezpieczenie,
- pracownicy powinni posiadać właściwy sprzęt BHP,
- roboty należy wykonywać zgodnie z warunkami wyszczególnionymi w uzgodnieniach załączonych do projektów wykonawczych i pod nadzorem właścicieli urządzeń,
- kierownik budowy powinien zapewnić drożność dróg ewakuacyjnych,
- kierownik budowy powinien posiadać adresy najbliższych służb ratowniczych.

6. Uzgodnienia, opinie i decyzje

- Urząd Miejski w Bielsku-Białej - Wydział Geodezji i Kartografii - Zespół Uzgadniania Dokumentacji Projektowych - protokół z przeprowadzenia narady koordynacyjnej nr GK.6630.166.2018.KS w dniach 06.06 - 11.06.2018r.,
- Miejski Zarząd Dróg w Bielsku-Białej - decyzja nr TD.4402.130.1.2018.MP z dnia 02.05.2018r.,
- Miejski Dom Kultury w Bielsku-Białej – pismo L.dz. 994/2018 z dnia 22.02.2018r.
- Szkoła Podstawowa nr 23 w Bielsku-Białej – pismo nr SP23.07171.28.2018 z dnia 11.04.2018r.

URZĄD MIEJSKI
w Bielsku-Białej
WYDZIAŁ GEODEZJI I KARTOGRAFII
43-300 Bielsko-Biala, Plac Ratuszowy 6
tel. 33 497 14 97

GK.6630.166.2018.KS

PROTOKÓŁ
Z PRZEPROWADZENIA NARADY KOORDYNACYJNEJ
w Wydziale Geodezji i Kartografii Urzędu Miejskiego w Bielsku-Białej
przy placu Ratuszowym 6 w dniach 06.06. - 11.06.2018r.

☒ bez użycia środków komunikacji elektronicznej
☐ z użyciem środków komunikacji elektronicznej

Zgodnie z art. 28b ustawy z dnia 17 maja 1989r. Prawo geodezyjne i kartograficzne (j.t. Dz. U. z 2017 r. poz. 2101 ze zm.) uwzględniając mapy na których sporządzono dokumenty zawierające propozycję usytuowania projektowanych sieci, materiały państwowego zasobu geodezyjnego i kartograficznego oraz uzgodnienia jednostek branżowych przeprowadzono naradę koordynacyjną dotyczącą propozycji usytuowania projektowanych sieci uzbrojenia terenu dla obiektu: **Przylączya telekomunikacyjne w ramach zadania "Rozbudowa sieci monitoringu wizyjnego Miasta Bielska-Białej - budowa kamer, szafek sterujących i przylączy" przy ul. PCK/Władysława Broniewskiego, Cieszyńskiej, Czystej, Michała Grażyńskiego, Karpackiej, Juliusza Słowackiego, Spółdzielców, Podchorążych, Piotra Czajkowskiego, Młyńskiej i Partyzantów(dz. wg zał. nr 1) w Bielsku-Białej**

Wnioskodawca: Adam Byrdziak - PHiUR „TELKOL” Sp. z o.o. ; ul. Świerkowa 14 ;
43-340 KOZY

Przewodniczący narady koordynacyjnej: Anna Petryk-Nackiewicz, inspektor z upoważnienia
Prezydenta Miasta Bielska-Białej

Uczestnicy narady koordynacyjnej:

L.p.	Nazwa podmiotu	Imię i nazwisko uczestnika reprezentującego podmiot
1.	Powiatowy Inspektorat Nadzoru Budowlanego dla Miasta Bielska-Białej	NIEOBECNY
2.	Wydział Urbanistyki i Architektury U.M. w Bielsku-Białej	Dawida Błach
3.	Miejski Zarząd Dróg w Bielsku-Białej	Marta Fien
4.	„AQUA” S.A. w Bielsku-Białej	Małgorzata Nawrot - Kicmer
5.	Telekomunikacja Polska S.A. /Orange Polska S.A.	NIEOBECNY
6.	Przedsiębiorstwo Komunalne „THERMA” Sp. z o.o.	Andrzej Ludek
7.	Rejonowy Związek Spółek Wodnych dla Konserwacji i Eksploatacji Urządzeń Melioracyjnych w Bielsku-Białej	Dorota Grone
8.	Gazownia w Bielsku-Białej	Marcel Fijon
9.	Wydział Gospodarki Miejskiej Urzędu Miejskiego w Bielsku-Białej	Jacek Mioduski
10.	O.G.P. GAZ-SYSTEM Oddz. w Świerklanach, T.J.E. w Bielsku-Białej	Emilia Kisielińska-Kon
11.	TAURON Dystrybucja S.A., Oddział w Bielsku-Białej, Dział Łączności	Monika Gładysz
12.	Telefonia Dialog Sp. z o.o. /Netia S.A.	Tadeusz Szan
13.	Wydział Ochrony Środowiska Urzędu Miejskiego w Bielsku-Białej	AGNIESZKA KATKUTA
14.	Polska Telefonia Cyfrowa S.A.	NIEOBECNY
15.	Wydział Informatyki Urzędu Miejskiego w Bielsku-Białej – sieć szerokopasmowa	ADAM BYRZIAK
16.	PGW, Wody Polskie, Regionalny Zarząd Gospodarki Wodnej w Gliwicach	Magdalena Tomaszczuk
17.	TAURON DYSTRYBUCJA S.A. R.D. Bielsko-Biala	Grzegorz Szpanik

PROJEKT ZAGOSPODAROWANIA TERENU - rozbudowa systemu monitoringu wizyjnego
na terenie miasta Bielska-Białej- zabudowa kamery w lokalizacji ul. Karpacka 125



GK.6630.166.2018.KS

Stanowiska uczestników narady:

UM GK- Znaki geodezyjne podlegają ochronie na podstawie ustawy z dnia 17 maja 1989r. Prawo geodezyjne i kartograficzne (j.t. Dz. U. z 2017 r. poz. 2101 ze zm.) w razie ich uszkodzenia lub zniszczenia koszty wznowienia ponosi inwestor.

L.p.	Nazwa jednostki uczestniczącej w naradzie	Stanowisko reprezentanta	Podpis
1.	Powiatowy Inspektorat Nadzoru Budowlanego dla Miasta Bielska-Białej	_____	Bran
2.	Wydział Urbanistyki i Architektury Urzędu Miejskiego w Bielsku-Białej	bez uwagi	A
3.	Miejski Zarząd Dróg w Bielsku-Białej	Uzgodniono na warunkach określonych w decyzjach nr: - TD. 4402.316.1.2018. JZ z dn. 02.05.2018r. - TD. 4402.315.1.2018. JZ z dn. 02.05.2018r. - TD. 4402.314.1.2018. JZ z dn. 02.05.2018r. - TD. 4402.317.1.2018. JZ z dn. 02.05.2018r. - TD. 4402.318.1.2018. JZ z dn. 02.05.2018r. - TD. 4402.330.1.2018. HP z dn. 23.03.2018r. - TD. 4402.331.1.2018. HP z dn. 23.03.2018r. - TD. 4402.332.1.2018. HP z dn. 23.03.2018r. - TD. 4402.333.1.2018. HP z dn. 23.03.2018r. - TD. 4402.334.1.2018. HP z dn. 23.03.2018r.	Ham
4.	„AQUA” S.A. w Bielsku-Białej	Uzgodniono zgodnie z pismem PI/UL/00535/2018 z dnia 22.03.2018r. Uzgodniono zgodnie z UL/00535/2018/1 z dnia 27.04.2018r. 6.06.2018r. Mu	
5.	Telekomunikacja Polska S.A. / Orange Polska S.A.	_____	Bran
6.	Przeds. Komun. „THERMA” Sp. z o.o.	Przedłożony projekt ...systemu...monitoringu...Gruzynsk...Spółdzielca...Ciepłoci...uzgadnia się pod warunkiem uzupełnienia przedłożonej dokumentacji o zasady prowadzenia prac oraz nadzoru zaakceptowane przez P.K. „Therma” w Bielsku-Białej Bielsko-Biała 06.06.18. podpis ...	
7.	Rejonowy Związek Spółek Wodnych dla Konserwacji i Eksploatacji Urządzeń Melioracyjnych w Bielsku-Białej	nie dotyczy	Gur

**PROJEKT ZAGOSPODAROWANIA TERENU - rozbudowa systemu monitoringu wizyjnego
na terenie miasta Bielska- Białej- zabudowa kamery w lokalizacji ul. Karpacka 125**

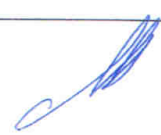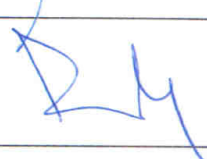8.	Gazownia w Bielsku-Białej	Uzgodniono np. me. o. ar. u. k. a. l. e. podlega p. m. o. G. o. s. p. o. d. a. r. k. i.	
9.	Wydział Gospodarki Miejskiej Urzędu Miejskiego w Bielsku-Białej	Prac. L. I. M. S. M. O. N. I. T. O. R. I. N. G. W. P. A. R. K. U. S. T. O. J. A. K. I. E. S. T. O. - 4. M. I. E. J. S. K. I. E. S. K. I. E. P. R. O. J. E. K. T. U. L. I. N. I. Z. I. N. T. A. L. I. M. I. A. M. I. O. M. I. S. T. A. G. Z. A. B. O. R. P. I. C. I. U. L. I. N. I. Z. I. N. T. A. L. I. M. I. A. M. I. O. M. I. S. T. A. G. P. R. O. J. E. K. T. U. L. I. N. I. Z. I. N. T. A. L. I. M. I. A. M. I. O. M. I. S. T. A. G. P. R. O. J. E. K. T. U. L. I. N. I. Z. I. N. T. A. L. I. M. I. A. M. I. O. M. I. S. T. A. G.	
10.	O.G.P. GAZ-SYSTEM Oddział w Świerklanach, T.J.E. w Bielsku-Białej	bez uwag	
11.	TAURON Dystrybucja S.A., Oddział w Bielsku-Białej, Dział Łączności	Dotyczy wystąpić o zgodności zgodnie z normami. W przypadku wystąpienia konieczności przebudowy P.T. uzgodnić z Netia S.A. Katowice ul. Murkowska 18-18a -poinformować o terminie rozpoczęcia robót na fax 022/338 31 82	
12.	Telefonia Dialog Sp. z o.o. /Netia S.A.	Uzgadnia się z następującymi uwagami: -prace w pobliżu urządzeń telekomunikacyjnych prowadzić bez użycia sprzętu mechanicznego, pod nadzorem przedstawiciela Netii. -kolizujące urządzenia telekomunikacyjne należy zabezpieczyć zgodnie z normami. W przypadku wystąpienia konieczności przebudowy P.T. uzgodnić z Netia S.A. Katowice ul. Murkowska 18-18a -poinformować o terminie rozpoczęcia robót na fax 022/338 31 82	
13.	Wydział Ochrony Środowiska Urzędu Miejskiego w Bielsku-Białej	bez uwag	
14.	Polska Telefonia Cyfrowa S.A.	—	Beata
15.	Wydział Informatyki Urzędu Miejskiego w Bielsku-Białej – sieć szerokopasmowa	bez uwag	
16.	Państwowe Gospodarstwo Wodne, Wody Polskie, Regionalny Zarząd Gospodarki Wodnej w Gliwicach	bez uwag	
17.	TAURON DYSTRYBUCJA S.A. R.D. Bielsko-Biała	Uzgadnia się z uwagą, że prace w pobliżu urządzeń podziemnych TAURON Dystrybucja S.A. należy wykonać ręcznie, zgodnie z obowiązującymi normami. Kable elektroenergetyczne będące w kolizji poprzecznej z planowaną inwestycją należy zaprojektować jako przejście w rurze osłonowej przepustu z uwzględnieniem zapasowego, wolnego przepustu rurowego wychodzącego 0,5m poza jezdnię/zwjazd/chodnik. Należy stosować następujące średnice rur ochronnych: - dla kabli 10 kV rury o średnicy min. 110 mm koloru niebieskiego - dla kabli SN rury o średnicy min. 150 mm koloru czerwonego Zabezpieczenie kabli wykonać zgodnie z wytycznymi stanowiącymi załącznik do uzgodnienia.	

Wnioski o koordynację robót budowlanych.....

GK.6630.166.2018.KS

Mimo poprawnego zawiadomienia w naradzie nie uczestniczyli przedstawiciele: Powiatowy Inspektorat Nadzoru Budowlanego dla Miasta Bielska-Białej, Telekomunikacja Polska S.A., Orange Polska S.A., Polska Telefonia Cyfrowa S.A.

Uwagi i zalecenia :

- Nie wyklucza się istnienia w terenie innych - nie wykazanych na mapie urządzeń podziemnych, które nie były zgłoszone do inwentaryzacji lub o których brak jest informacji w instytucjach branżowych.
- Po zrealizowaniu, a przed zasypaniem uzbrowienia, należy zgłosić do uprawnionej jednostki wykonawstwa geodezyjnego wykonanie inwentaryzacji powykonawczej.
- Załącznik do niniejszego protokołu stanowi część graficzną.
- Wszelkie prace należy wykonać zgodnie z przepisami bhp.
- Zlecić uprawnionej jednostce wykonawstwa geodezyjnego przeniesienie punktów geodezyjnych prawnie chronionych, narażonych na zniszczenie przy realizacji inwestycji.

Załącznik nr. 1 : (dz. 5294/20, 5294/17, 3/19 - obr. Lipnik, dz. 281/1 - obr. Wapienica, dz. 158/26, 158/13, 868/3, 868/4, 860/13 - obr. Górne Przedmieście, dz. 9/4- Dolne Przedmieście 54, 16/4, 1/16 - obr. Dolne Przedmieście 53, dz. 75/9, 75/11 - obr. Dolne Przedmieście 55, dz. 1273/4, 1273/3, 1275/5 - obr. Kamienica, dz. 384/80, 392/10, 392/11, 384/87 - obr. Aleksandrowice, dz. 940/2, 310/10, 933/2, 941/2, 292/4 - obr. Żywieckie Przedmieście

Kategorycznie zabraniamy prowadzenia robót ziemnych sprzętem mechanicznym bez nadzoru w odległości mniejszej niż 2m od zlokalizowanego przekopem kontrolnym kabla.

Ustępowanie i zgodność z wykonanymi ustępami w terenie S.A.

Z up. PREZYDENTA MIASTA
Petryk - Mochowicz
mgr inż. Andrzej Dobosz, Dyśkiewicz
Inspektor w Wydziale Gospodarki Kartografii

Bielsko-Biała 23-03-2018r.

Prezydent Miasta Bielska-Białej

**Miejski Zarząd Dróg w Bielsku-Białej
ul. Michała Grażyńskiego 10**



TD.4402.130.1.2018.MP

DECYZJA

Na podstawie **art. 39 ust. 3 i 3a, art. 21 ust. 1 i 1a** ustawy z dnia 21 marca 1985r. o drogach publicznych (**Dz. U. z 2016r. poz. 1440**), Rozporządzenia Nr 26/98 Wojewody Bielskiego z dnia 30 grudnia 1998r. w sprawie zaliczenia dróg na terenie Gminy Bielsko-Biała do kategorii dróg lokalnych miejskich (**Dz. U. Nr 24/98, poz. 399** ze zm.), Rozporządzenia Rady Ministrów z dnia 15 grudnia 1998r. w sprawie ustalenia wykazu dróg krajowych i wojewódzkich (**Dz. U. Nr 160 poz. 1071**), **art. 103 ust. 2** oraz Ustawy z dnia 13 października 1998r. Przepisy wprowadzające ustawy reformujące administrację publiczną (**Dz. U. Nr 133, poz. 872** z późn. zm.) i **art. 104** ustawy z dnia 14 czerwca 1960r. – kodeks postępowania administracyjnego (**Dz. U. z 2017r. poz. 1257**), statutu MZD (Uchwała Nr LXII/1992/2006 Rady Miejskiej w Bielsku-Białej z dnia 19 września 2006r.) oraz pełnomocnictwa z dnia 28 lutego 2006r. Prezydenta Miasta Bielska-Białej /ON.II-0113/47/06 dla Dyrektora MZD do wydawania decyzji administracyjnych i postanowień oraz /ON.II-0113/48/06 dla zastępcy Dyrektora MZD do wydawania decyzji administracyjnych i postanowień.

Po rozpatrzeniu wniosku Strony:

**Straż Miejska
Ul. Hugona Kollątaja 10
43-300 Bielsko-Biała**

W sprawie:

zezwoleń na lokalizację infrastruktury technicznej niezwiązanej z funkcjonowaniem drogi

ZEZWALAM

1. Na lokalizację infrastruktury technicznej w pasie drogowym ul. Karpackiej w Bielsku-Białej:
 - 1.1 Przyłącza telekomunikacyjnego w rurociągu kablowym w rurze 2xHDPE ø 40mm o długości 33,0m w pasie drogowym ul. Karpackiej w Bielsku-Białej, (w rejonie skrzyżowania ul. Karpackiej z ul. Niwną), na działkach ozn. nr 2675/5, 1273/3, obręb ewidencyjny: Kamienica stanowiących pas drogowy ul. Karpackiej w Bielsku-Białej, tj. zabudowę w/w

przyłącza telekomunikacyjnego kablem ziemnym na odcinku od istniejącego słupa oświetleniowego zlokalizowanego w pasie zieleni ul. Karpackiej w Bielsku-Białej, poprzez zabudowę w/w kabla ziemnego wzdłuż pasa zieleni w/w ulicy wraz z przejściem poprzecznym z powyższą infrastrukturą przez pas drogowy: jezdnię i obustronne chodniki na ul. Karpackiej w Bielsku-Białej, celem włączenia do istniejącej studni kablowej sieci szerokopasmowej Miasta Bielsko-Biała zabudowanej na działce ozn. nr 1273/4, obręb ewidencyjny: Kamienica stanowiącej własność osób prywatnych zlokalizowanej w rejonie budynku ul. Karpacka 125 w Bielsku-Białej.

- 1.2 Budowy kamery systemu monitoringu wizyjnego na wyżej wymienionym słupie oświetleniowym zlokalizowanym w pasie zieleni ul. Karpackiej w Bielsku-Białej, (w rejonie zatoki autobusowej).
 - dla rozbudowy sieci monitoringu miejskiego na terenie miasta Bielsko-Biała.
2. Lokalizacja wyżej wymienionej infrastruktury może nastąpić zgodnie z planem sytuacyjnym pn: „*Rozbudowa sieci monitoringu miejskiego na terenie miasta Bielska.*”, autorstwa firmy: Przedsiębiorstwo Produkcyjno-Handlowe i Usług Różnych TELKOL Sp. z o.o., z siedzibą firmy: ul. Świerkowa 14, 43-340 Kozy, zespołu projektowego: Adam Byrdziak (upr. nr T-1/04/94), Wiesława Byrdziak, rys. nr 2, ark. 1, plan sytuacyjny – projektowana kamera w lokalizacji ul. Karpacka 125, z daty: luty 2018rok.
3. Przejście poprzeczne z kablem ziemnym w rurze osłonowej 2xRHDPE $\varnothing$ 40mm przez pas drogowy: jezdnię i obustronne chodniki ul. Karpackiej w Bielsku-Białej lokalizować metodą bezwykopową, bez naruszenia nawierzchni jezdni w/w ulicy.
4. Warunki umieszczenia infrastruktury:
 - 4.1 W przypadku ingerencji w chodnik ul. Karpackiej w Bielsku-Białej, naruszony pas drogowy odtworzyć jak niżej:
 - 4.1.1 Naruszoną konstrukcję chodnika w ciągu ul. Karpackiej w Bielsku-Białej po przekopie należy odtworzyć i zagęścić przyjmując obciążenie ruchem KR-2.
 - 4.1.2 Po zakończeniu robót nawierzchnię w/w chodnika (kostka brukowa) ułożyć ponownie całą szerokością chodnika na długości prowadzonych robót.
 - 4.2 Naruszony pozostały pas drogowy: pas zieleni ul. Karpackiej w Bielsku-Białej przywrócić do stanu pierwotnego wykop zasypać materiałem kamiennym z zagęszczeniem, zahumusować i obsiać trawą.
 - 4.3 Należy wyregulować istniejącą studnię kablową do rzędnej niwelety terenu.
 - 4.4 Podczas robót zapewnić bezpieczny przejazd oraz przejście pieszych do sąsiednich budynków.
 - 4.5 Dla zabudowy fragmentu kabla ziemnego z rur 2xHDPE $\varnothing$ 40mm na działce ozn. nr 1273/5, obręb ewidencyjny: Kamienica, oraz fragmentu w/w kabla ziemnego wraz z budową szafy sterującej kamery monitoringu miejskiego na działce ozn. nr 1273/4, obręb ewidencyjny: Kamienica odpowiednio uzgodnić z właścicielami w/w nieruchomości.

Decyzja jest ważna w okresie 2 lat od daty wydania.

UZASADNIENIE

Strona w dniu 28 lutego 2018 roku poprzez pełnomocnika Adama Byrdziak, (pełnomocnictwo w aktach sprawy), reprezentującego firmę: Przedsiębiorstwo Produkcyjno-Handlowe i Usług Różnych z siedzibą firmy: ul. Świerkowa 14, 43-340 Kozy, wystąpiła do Miejskiego Zarządu Dróg w Bielsku-Białej, z wnioskiem o uzgodnienie trasy przyłącza telekomunikacyjnego w rurociągu kablowym w rurze 2xHDPE $\varnothing$ 40mm o długości 33,0m w pasie drogowym ul. Karpackiej w Bielsku-Białej, wraz z zabudową kamery systemu monitoringu wizyjnego na słupie oświetleniowym zlokalizowanym w pasie zieleni ul. Karpackiej w Bielsku-Białej.

Uwzględniając powyższe, tut. Zarząd przychylił się do w/w prośby Strony i zezwolił na zabudowę powyższej infrastruktury technicznej w pasie drogowym ul. Karpackiej w Bielsku-Białej, (w rejonie skrzyżowania ul. Karpackiej z ul. Niwną), na działkach ozn. nr 2675/5, 1273/3, obręb ewidencyjny: Kamienica stanowiących pas drogowy ul. Karpackiej w Bielsku-Białej.

W uznaniu zarządcy drogi w niniejszej sprawie w dniu wydania przedmiotowej decyzji zachodzą przesłanki określone w art. 39 ust. 3 i 3a uzasadniające wyrażenie zgody na zlokalizowanie w pasie drogowym ul. Karpackiej w Bielsku-Białej, powyższej infrastruktury technicznej realizowanej w ramach rozbudowy sieci monitoringu miejskiego na terenie miasta Bielsko-Biała.

Lokalizacja nie powinna wpływać negatywnie na funkcjonowanie układu drogowego pod warunkiem zachowania przez stronę wnioskującą wyżej wymienionych warunków.

POUCZENIE

1. Od niniejszej decyzji służy odwołanie do Samorządowego Kolegium Odwoławczego w Bielsku-Białej za pośrednictwem organu, który decyzję wydał na adres: Miejski Zarząd Dróg w Bielsku-Białej, 43-300 Bielsko-Biała ul. Michała Grażyńskiego 10, w terminie 14 dni od dnia doręczenia decyzji.

Strona może zrzec się prawa do wniesienia odwołania w trakcie biegu terminu do wniesienia odwołania.

Zgodnie z art. 127a kpa oświadczenie o zrzeczeniu się prawa do wniesienia odwołania składa się organowi, który wydał niniejszą decyzję na adres: Miejski Zarząd Dróg w Bielsku-Białej, 43-300 Bielsko-Biała ul. Michała Grażyńskiego 10.

Z dniem doręczenia organowi, który wydał niniejszą decyzję oświadczenia o zrzeczeniu się prawa do wniesienia odwołania przez ostatnią ze stron postępowania, decyzja staje się ostateczna i prawomocna.

Decyzja podlega wykonaniu przed upływem terminu do wniesienia odwołania, jeżeli jest zgodna z żądaniem wszystkich stron lub jeżeli wszystkie strony zrzekły się prawa do wniesienia odwołania.

2. Ponadto informujemy, że przed przystąpieniem do prowadzenia robót Inwestor zobowiązany jest do uzyskania:

2.1 Pozwolenia na prowadzenie robót zgodnie z prawem Budowlanym.

2.2 Zezwolenia zarządcy drogi na umieszczenia w/w urządzenia w pasie drogowym na podstawie art. 40 ust. 1 i 2 pkt 2 ustawy z dnia 21 marca 1985r. o drogach publicznych.

2.3 Zezwolenia zarządcy drogi na prowadzenie robót w pasie drogowym na podstawie art. 40 ust. 1 i 2 pkt 1 ustawy z dnia 21 marca 1985r. o drogach publicznych.

Wniosek w tej sprawie należy złożyć do tut. Zarządu z uwzględnieniem Rozporządzenia Rady Ministrów z dnia 1 czerwca 2014r. w sprawie określenia warunków udzielania zezwoleń na zajęcie pasa drogowego (Dz. U. 2004 nr 140 poz. 1481 z późn. zm).

3. Zgodnie z art. 39 ust. 4 ustawy z dnia 21 marca 1985r. o drogach publicznych, utrzymanie urządzenia, obiektu należy do jego posiadacza.
4. Zgodnie z art. 39 ust. 5 ustawy z dnia 21 marca 1985r. o drogach publicznych, jeżeli budowa, przebudowa lub remont drogi wymaga przełożenia urządzenia lub obiektu, o którym mowa w ust. 3, koszt tego przełożenia ponosi jego właściciel.
5. Niniejsza decyzja nie jest równoznaczna z prawem do dysponowania nieruchomością na cele budowlane związane w rozumieniu prawa Budowlanego art. 32 ust. 4 pkt 2.

Z upoważnienia Prezydenta Miasta

Otrzymują:


1/adresat


2/ MZD.TD a/a

3/ MZD.GIZ – do wiadomości

DYREKTOR
mgr inż. Wojciech Wałuś

PROJEKT ZAGOSPODAROWANIA TERENU - rozbudowa systemu monitoringu wizyjnego
na terenie miasta Bielska-Białej- zabudowa kamery w lokalizacji ul. Karpacka 125

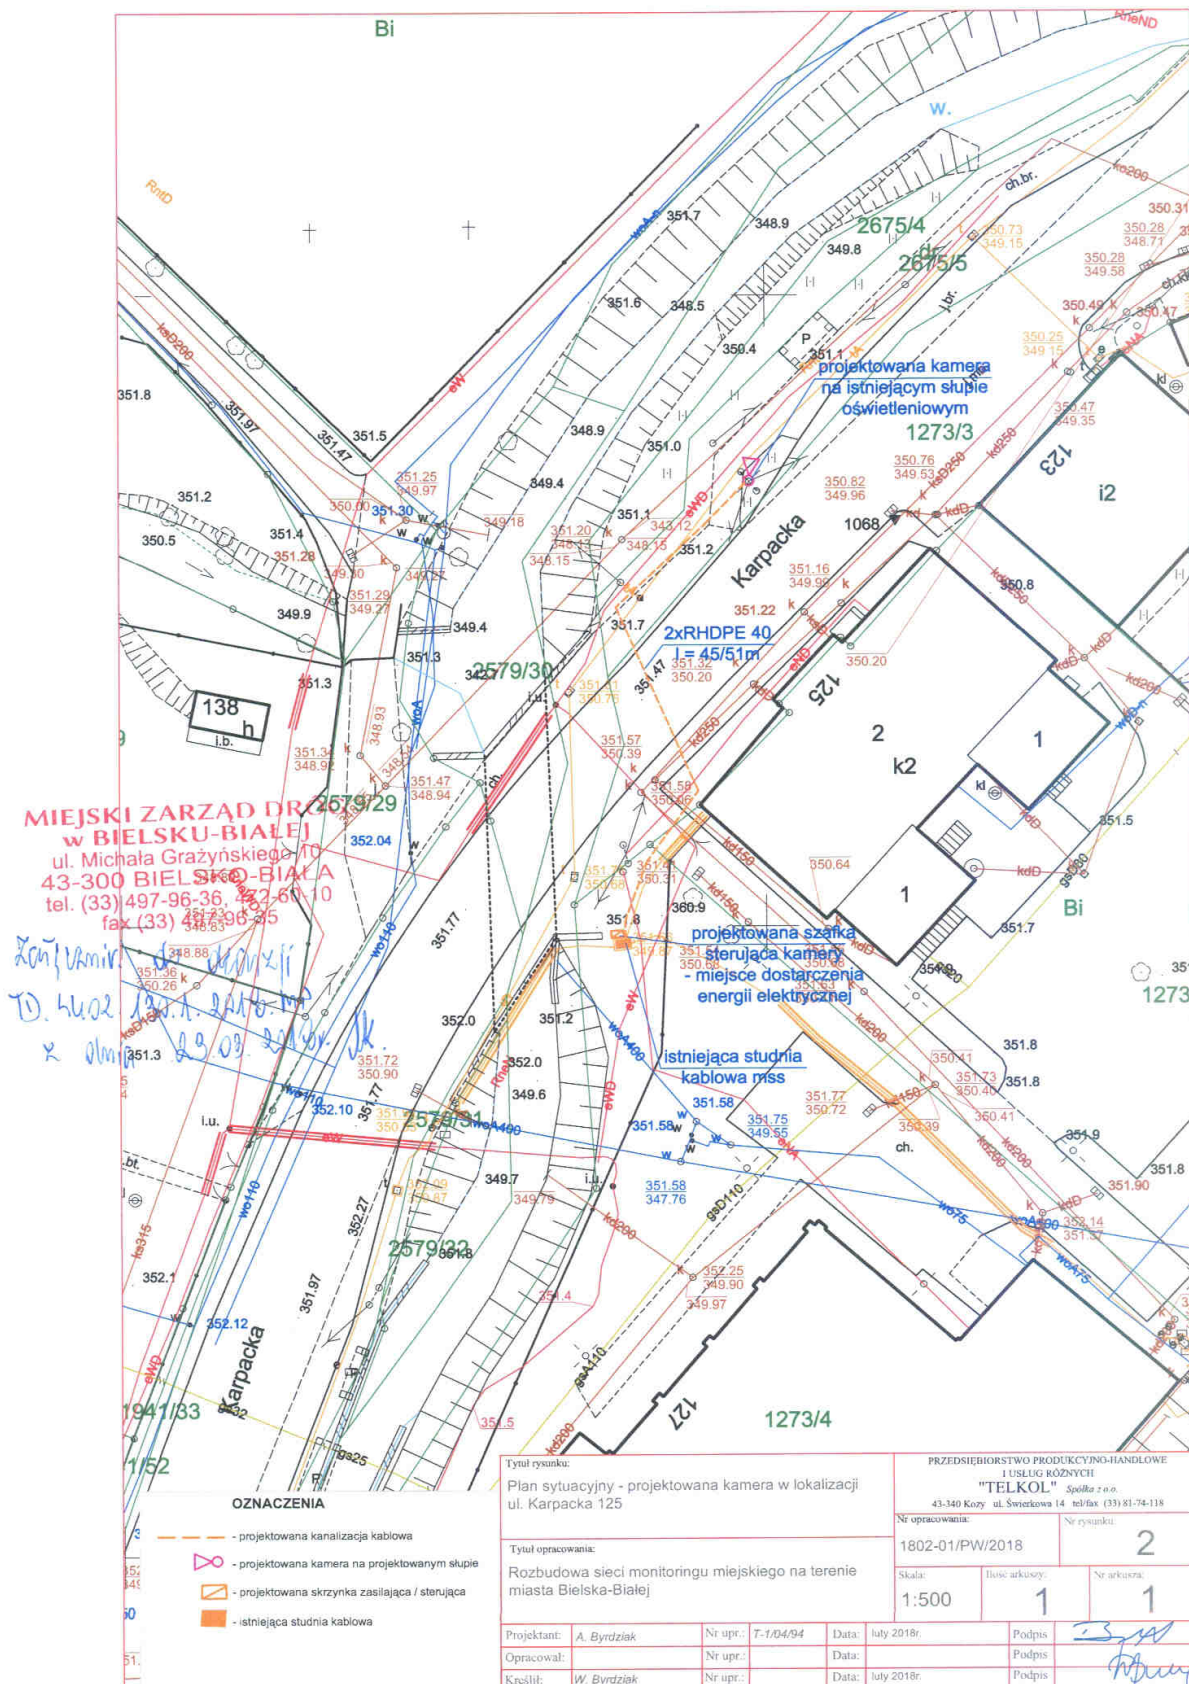

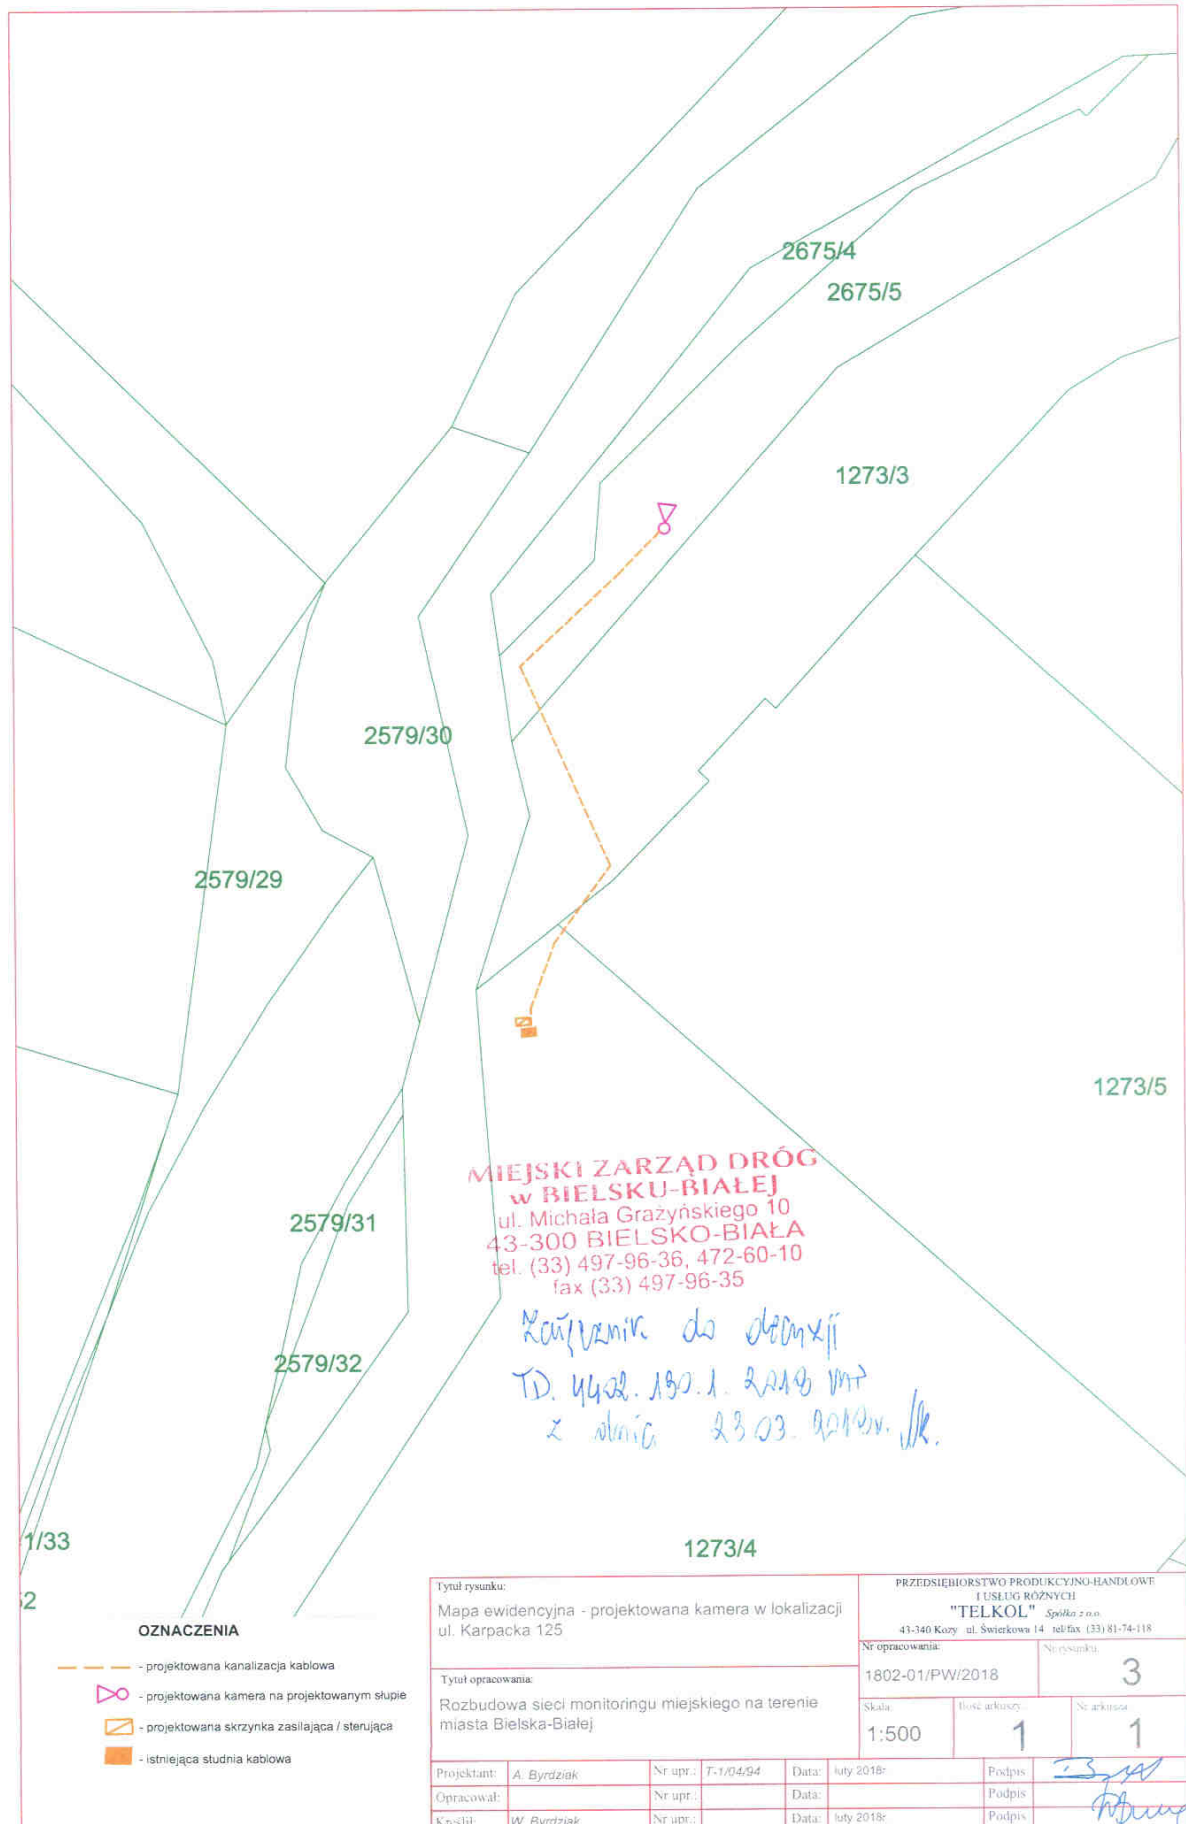



MIEJSKI DOM KULTURY

43-300 Bielsko-Biała
ul. 1 Maja 12

tel. +48 33 812 56 92 fax +48 33 812 23 88 www.mdk.beskidy.pl e-mail: mdk@mdk.beskidy.pl

DK w Hałcnowie
ul. S.M. Szewczyk 1
43-300 Bielsko-Biała
tel. +48 33 816 23 28

DK w Kamienicy
ul. Karpacka 125
43-300 Bielsko-Biała
tel. +48 33 811 93 62

DK w Komorowicach
ul. Olimpijska 16
43-300 Bielsko-Biała
tel. +48 33 815 87 38

DK im. Wiktorii Kubisz
ul. Słowackiego 17
43-300 Bielsko-Biała
tel. +48 33 812 58 86

DK w Lipniku
ul. Podgórna 29
43-305 Bielsko-Biała
tel. +48 33 816 17 80

DK w Olszówce
ul. Olszówka 20
43-300 Bielsko-Biała
tel. +48 33 829 25 84

DK w Wapienicy
ul. Cieszyńska 398
43-300 Bielsko-Biała
tel. +48 33 818 41 48

DK Włókniarzy
ul. 1 Maja 12
43-300 Bielsko-Biała
tel. +48 33 829 76 56

DK w Starym Bielsku
ul. Sobieskiego 307A
43-300 Bielsko-Biała
tel. +48 602 529 103

Świetlica
Bielsko-Biała Północ
ul. A. Krzywoń 17a
43-300 Bielsko-Biała

Świetlica
w Mikuszowicach Krak.
ul. Żywiecka 302
43-300 Bielsko-Biała
tel. +48 33 816 34 57

Bielsko-Biała, dnia 22 lutego 2018r.

L.dz. 994 /2018

"TELKOL" Spółka z o.o.
43-340 Kozy
ul. Świerkowa 14

Dotyczy: pisma nr AB-1802-01/07/2018

Miejski Dom Kultury w Bielsku-Białej wyraża zgodę na wykonanie odcinka przyłącza światłowodowego na terenie działki nr 1273/5 obręb ewidencyjny Kamienica będącej w użytkowaniu Miejskiego Domu Kultury.

Prosimy o wcześniejsze poinformowanie na piśmie o terminie wykonywania prac. Prace należy wykonywać ze szczególną ostrożnością uwzględniając istniejące zagospodarowanie terenu, a po ich zakończeniu doprowadzić go do stanu pierwotnego.

DYREKTOR
Miejskiego Domu Kultury
w BIELSKU-BIAŁEJ
mgr Franciszek Kopczak

Szkoła Podstawowa nr 23
ul. Karpacka 150
43- 300 Bielsko – Biała
Tel/fax 33 811 40 13
e-mail spnr23@poczta.onet.pl

Bielsko – Biała 11.04.2018.

**Przedsiębiorstwo – Produkcyjno-
Handlowe I Usług Różnych Sp. z o.o.
TELKOL**
Ul. Świerkowa 14
43-340 Kozy


SP23. 0717.28.2018

W odpowiedzi na pismo z dnia 19.02.2018r w sprawie zgody na zabudowę szafki zasilającej oraz wykonanie odcinka światłowodowego na terenie działki nr 1273/4 obr. Kamienica, informuję że wyrażam zgodę za wykonanie w/w przyłącza zgodnie z załączonym projektem.

Z poważaniem

DYREKTOR SZKOŁY
[Podpis]
mgr inż. Janusz Wójcik

7. Uprawnienie projektanta

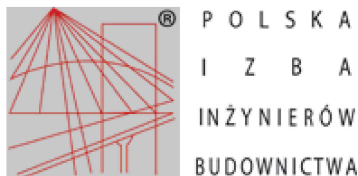

Zaświadczenie

o numerze weryfikacyjnym:

SLK-IW3-BEY-QVM *

Pan Adam Byrdziak o numerze ewidencyjnym SLK/IE/2141/04
adres zamieszkania ul. Świerkowa 14, 43-340 Kozy
jest członkiem Śląskiej Okręgowej Izby Inżynierów Budownictwa i posiada wymagane
ubezpieczenie od odpowiedzialności cywilnej.
Niniejsze zaświadczenie jest ważne do dnia 2018-05-31.


Zaświadczenie zostało wygenerowane elektronicznie i opatrzone bezpiecznym podpisem elektronicznym
weryfikowanym przy pomocy ważnego kwalifikowanego certyfikatu w dniu 2017-04-20 roku przez:

Franciszek Buszka, Przewodniczący Rady Śląskiej Okręgowej Izby Inżynierów Budownictwa.

(Zgodnie art. 5 ust 2 ustawy z dnia 18 września 2001 r. o podpisie elektronicznym (Dz. U. 2001 Nr 130 poz. 1450) dane w postaci elektronicznej opatrzone bezpiecznym podpisem elektronicznym weryfikowanym przy pomocy ważnego kwalifikowanego certyfikatu są równoważne pod względem skutków prawnych dokumentom opatrzonym podpisami własnoręcznymi.)

* Weryfikację poprawności danych w niniejszym zaświadczeniu można sprawdzić za pomocą numeru weryfikacyjnego zaświadczenia na stronie Polskiej Izby Inżynierów Budownictwa www.piib.org.pl lub kontaktując się z biurem właściwej Okręgowej Izby Inżynierów Budownictwa.

Podpis jest prawdziwy
Data: 2017-04-20 11:11:24
Polska Izba Inżynierów Budownictwa
Lublin, Kłosa 10, 20-030

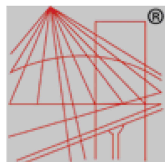

P O L S K A
I Z B A
I N Ż Y N I E R Ó W
B U D O W N I C T W A

Zaświadczenie

o numerze weryfikacyjnym:

SLK-TMS-UC2-SZW *

Pan Adam Byrdziak o numerze ewidencyjnym SLK/IE/2141/04
adres zamieszkania ul. Świerkowa 14, 43-340 Kozy
jest członkiem Śląskiej Okręgowej Izby Inżynierów Budownictwa i posiada wymagane
ubezpieczenie od odpowiedzialności cywilnej.
Niniejsze zaświadczenie jest ważne do dnia 2019-05-31.

Zaświadczenie zostało wygenerowane elektronicznie i opatrzone bezpiecznym podpisem elektronicznym
weryfikowanym przy pomocy ważnego kwalifikowanego certyfikatu w dniu 2018-05-09 roku przez:

Roman Karwowski, Przewodniczący Rady Śląskiej Okręgowej Izby Inżynierów Budownictwa.

(Zgodnie art. 5 ust 2 ustawy z dnia 18 września 2001 r. o podpisie elektronicznym (Dz. U. 2001 Nr 130 poz. 1450) dane w postaci
elektronicznej opatrzone bezpiecznym podpisem elektronicznym weryfikowanym przy pomocy ważnego kwalifikowanego certyfikatu są
równoważne pod względem skutków prawnych dokumentom opatrzonym podpisami własnoręcznymi.)

* Weryfikację poprawności danych w niniejszym zaświadczeniu można sprawdzić za pomocą numeru weryfikacyjnego zaświadczenia na
stronie Polskiej Izby Inżynierów Budownictwa www.piib.org.pl lub kontaktując się z biurem właściwej Okręgowej Izby Inżynierów
Budownictwa.

 Podpis jest prawdziwy
Data: 2018-05-09 10:00:00
Numer: SLK-TMS-UC2-SZW

PRZEDSIĘBIORSTWO PRODUKCYJNO-HANDLOWE I USŁUG RÓŻNYCH

TELKOL

Spółka z o.o.

NIP 547-008-78-40

43-340 KOZY ul. Świerkowa 855

Konto bankowe: BGŻ O/W Bielsko-Biała nr 807016-2105-2511

Nr T-1/04/94

Kozy, dnia 08 kwietnia 1994r.

Pan Adam Byrdziak

ul. Świerkowa 855


43-340 Kozy

W oparciu o § 13 ust. 3 Rozporządzenia
Ministra Gospodarki Terenowej i Ochrony Środowiska
z dnia 20 lutego 1975r. /z późniejszymi zmianami/
w sprawie samodzielnych funkcji technicznych
w budownictwie /Dz. U. nr 8 poz. 46 z dnia 19.03.1975r./
stwierdzam posiadanie przez Pana przygotowania zawodowego
do pełnienia samodzielnej funkcji projektanta w zakresie
telekomunikacji przewodowej,

Powyzsze ma zastosowanie w okresie zatrudnienia
w Przedsiębiorstwie Produkcyjno-Handlowym i Usług
Różnych "TELKOL" w Kozach.

PEŁNOMOCCNIK

Krzysztof Przytycki
Krzysztof Przytycki

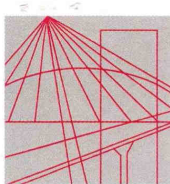

Ś L Ą S K A
O K R Ę G O W A
I Z B A
I N Ż Y N I E R Ó W
B U D O W N I C T W A

Katowice, 2011-03-25

Adam Byrdziak

**ul. Świerkowa 14
43-340 Kozy**

SLK/OKK/1163/11

4111
W odpowiedzi na pismo Okręgowa Komisja Kwalifikacyjna Śląskiej Okręgowej Izby Inżynierów Budownictwa w Katowicach wyjaśnia co następuje.

Zgodnie z pismem Głównego Inspektora Nadzoru Budowlanego, znak DPR/JSL/I/023/85a/03 z dnia 03.04.2003 r. decyzje o stwierdzeniu przygotowania zawodowego wydawane przez zakłady pracy na podstawie § 13 ust. 3 rozporządzenia MGTiOŚ z 20.02.1975 r. w sprawie samodzielnych funkcji technicznych w budownictwie (Dz. U. Nr 8, poz. 46 z późn. zm.), zachowują swoją ważność w zakresie w nich określonym, ale jedynie na terenie zakładu pracy, który je wydał i tak długo, jak ich posiadacz jest w nim zatrudniony.

Z treści decyzji nie wynika zakres posiadanych uprawnień projektanta w zakresie telekomunikacji przewodowej. W związku z powyższym prosimy o skierowanie zapytania do Przedsiębiorstwa Produkcyjno-Handlowego i Usług Różnych TELKOL Sp. z o.o. w Kozach.

Załącznik:

– decyzja nr ewid. T-1/04/94

Otrzymują:

1. adresat
2. OKK a/a


PRZEWODNICZĄCY
OKRĘGOWEJ KOMISJI KWALIFIKACYJNEJ
Śląskiej Okręgowej Izby Inżynierów Budownictwa
mgr inż. Piotr SZATKOWSKI

40
02
K/
TC
W
CI
ul
Pc
dg
ma
4
tel
fa:
03:
25
45
2,
03:
60
07.

MAPA DO CELÓW PROJEKTOWYCH

Bez uzgodnień branżowych, bez pomiaru granic
OBIEKT : okolica dz. 2675/5, ul. Karpacka
Jednostka ewid. : 246101_1, M. Bielsko-Biała
Obręb : 0009 Kamienica
GK.6640.427.2018
Układ wsp. płaskich : PUWG 2000
Układ wysokościowy : Kronstradt '86
Skala 1:500 6.119.30.06.2.2


Uwaga: Opis funkcji budynków przedstawiono zgodnie z nieobowiązującą instrukcją K-1 Mapa załącznika Z.4598b.

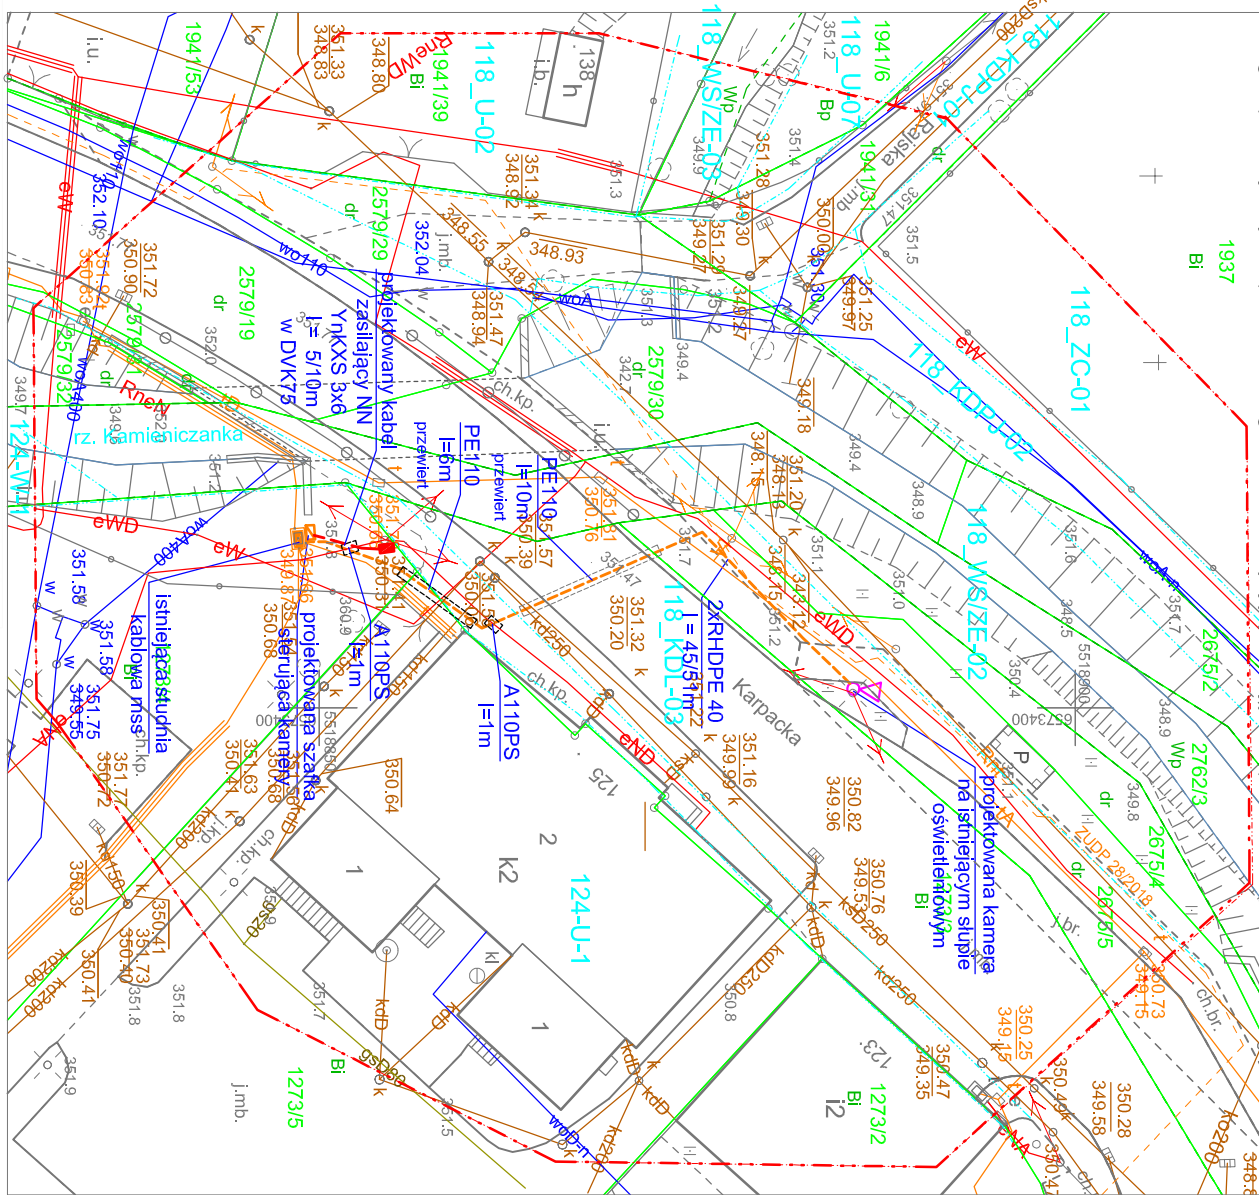

- Legenda :**
- Zakres
 - Granice działek
 - Granice użytków
 - Projekt sieci (ZUDP 28/2018)
 - Granice MPZP
 - Służebności nie badano.

Sporządził :
Dnia : 19.03.2018r
mgr inż. Michał Nęckiewicz
Specjalista I-go stopnia
mgr inż. Witold Szczygłowski
kwalifikacje zawodowe Nr 531

Za zgodność z oryginałem
Adam Byrdziak
uprawnienia budowlane do projektowania w budownictwie telekomunikacyjnym w zakresie elektryki i instalacji telekomunikacyjnej
nr ew. - 170.2.00.004
SI. OII.B - nr SKL/E/214/004

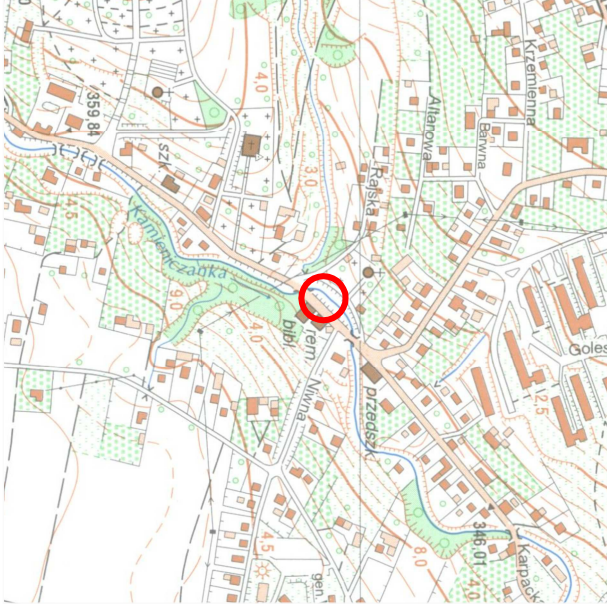


Dokumentacja była przedmiotem narady koordynacyjnej (zebranie uczestników) w Wydziale Geodezji i Kartografii Urzędu Miejskiego w Bielsku-Białej, plac Ratuszowy 6, w dniu **6.06-11.06.2018r.**
Znak sprawy: GK.6630.166.2018.45
Z up. PRZEDSIĘWZJĘCIA MIASTA
mgr inż. Anna Petryś-Wysocka
mgr inż. Anna Petryś-Wysocka
Inspektor w Wydziale Geodezji i Kartografii

Poświadcza się, że niniejszy dokument został opracowany w wyniku prac geodezyjnych i kartograficznych, których rezultaty zawiera operat techniczny wpisany do ewidencji materiałów państwowego zasobu geodezyjnego i kartograficznego	
Organ prowadzący państwowy zasób geodezyjny i kartograficzny	Prezydent Miasta Bielska-Białej
Identyfikator ewidencyjny materiału zasobu - operatu technicznego	P.2461 2018.938
Data wpisania operatu technicznego do ewidencji materiałów zasobu	24.04.2018
Imię, nazwisko i podpis osoby reprezentującej organ	<i>[Signature]</i>

- OMNACZENIA**
- projektowana kanalizacja kablowa
 - ◇ projektowana kamera na projektowanym słupie
 - ▢ projektowana skrzynia zasilająca / sterująca
 - istniejąca studnia kablowa

Tytuł rysunku: Plan sytuacyjny - projektowana kamera w lokalizacji ul. Karpacka 125		PRZEDSIĘWZJĘCIE PRODUKCJO-ANIMACYJNE "TELKOL" Spółka z o.o. 43-340 Kory ul. Swobodna 14, tel/fax (33) 91-24-118	
Tytuł opracowania: Rozbudowa sieci monitoringu miejskiego na terenie miasta Bielska-Białej		Nr opracowania: 1802-01/PZT-4/2018	Nr rysunku: 1
Projektant: A. Byrdziak	Nr upr.: T-1/0494	Data: maj 2018r.	Podpis: <i>[Signature]</i>
Opracował: W. Byrdziak	Nr upr.: Nr upr.:	Data: maj 2018r.	Podpis: <i>[Signature]</i>
Kreślił:	Nr upr.:	Data:	Podpis:

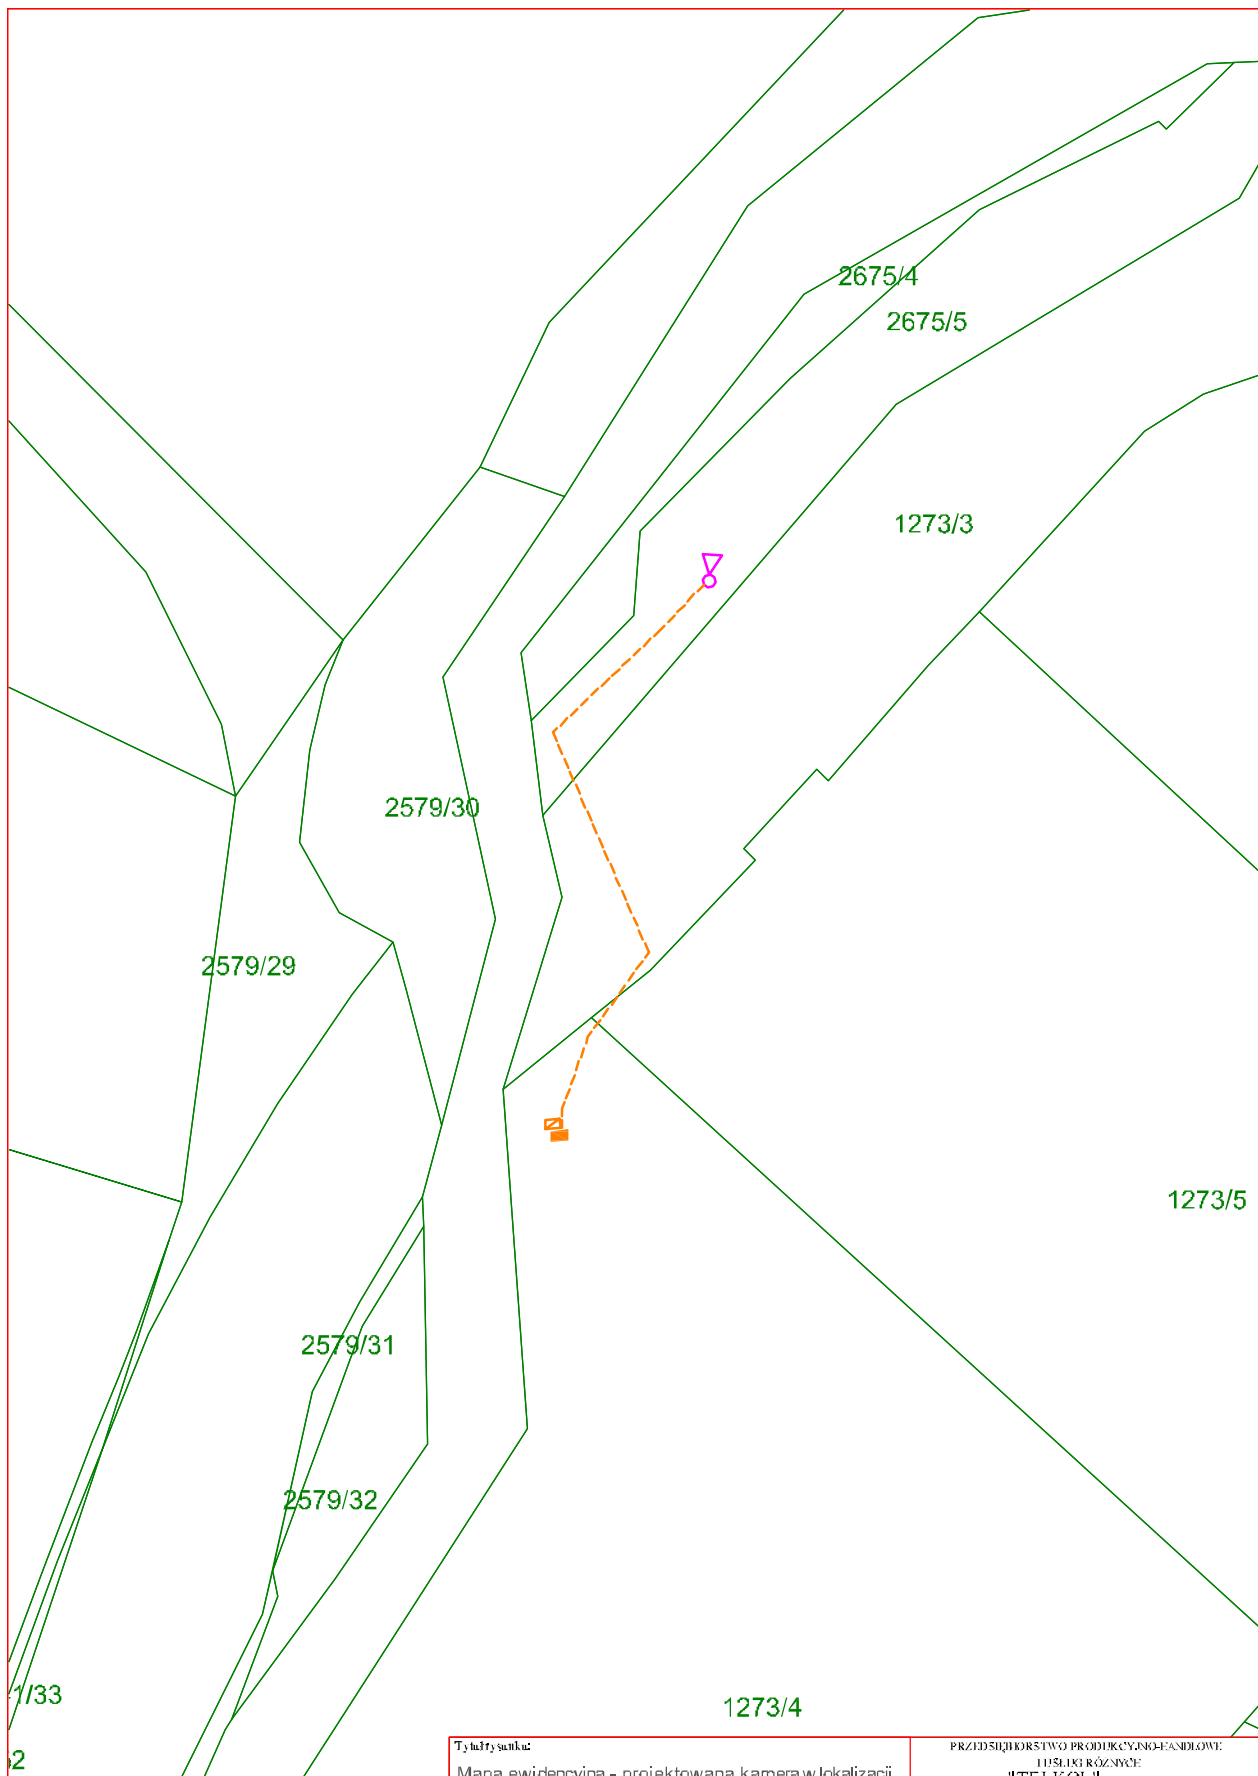

OZNACZENIA

- projektowana kanalizacja kablowa
- projektowana kamera na projektowanym słupie
- projektowana skrzynka zasilaająca / sterująca
- istniejąca studnia kablowa

Tytuł rysunku:				PRZEDSIĘWZIĘCIE PROJEKTOWO-EGZECUCYJNE:			
Mapa ewidencyjna - projektowana kamera w lokalizacji ul. Karpacka 125				100% RÓŻNICA			
				"TELKOL" Spółka z o.o. ul. Świebska 14, 43-349 Kozy, tel. 33 981 76 418			
Tytuł opracowania:				Nr opracowania:		Nr rysunku:	
Rozbudowa sieci monitoringu miejskiego na terenie miasta Bielska-Białej				1802-01/PB-4/2018		2	
Projektant:		Nr upr:	Data:	Skala:		Nr arkusza:	
A. Byrdziak		T-1/04/94	mg_2018	1:500		1	
Opracował:		Nr upr:	Data:	Podpis:		Podpis:	
W. Byrdziak			mg_2018	Podpis:		Podpis:	