

OPRACOWANIE nr 1802-01/PZT-6/2018

ZADANIE INWESTYCYJNE	Rozbudowa systemu monitoringu wizyjnego Miasta Bielska-Białej	
OBIEKT	Budowa kamery monitoringu wizyjnego na terenie Miasta Bielska-Białej	
CZĘŚĆ	Zabudowa kamery w lokalizacji ul. Spółdzielców 41	
FAZA	PROJEKT ZAGOSPODAROWANIA TERENU	
Inwestor	Straż Miejska ul. Kollątaja 10 43-300 Bielsko-Biała	
Umowa nr		
Rozdzielnik: egz. nr 1 - 2 - Inwestor egz. nr - a/a		
Zespół autorski		
Projektował:	Adam Byrdziak T-1/04/94 SLK/IE/2141/04	
Opracował:	Wiesława Byrdziak	
Zgodnie z art. 20 p. 4 ustawy z dnia 7 lipca 1994 r. „Prawo budowlane” oświadczam, że projekt został sporządzony zgodnie z obowiązującymi przepisami techniczno-budowlanymi, normami oraz zasadami wiedzy technicznej i jest kompletny z punktu widzenia celu, któremu ma służyć oraz zawiera wszystkie części składowe zakresu zlecenia.		Egz.nr 1
		Data opracowania: <i>maj 2018r.</i>

Spis treści :

1. Dane ogólne

1.1. Temat opracowania	2
1.2. Podstawa opracowania	2
1.3. Warunki gruntowo-wodne	3
1.4. Strefa oddziaływania	3
1.5. Zakres rzeczowy	3

2. Ogólna charakterystyka techniczna inwestycji

4

3. Technologia wykonania robót

6

3.1. Budowa rurociągu kablowego	6
3.2. Uwagi końcowe	7

4. Wypisy z rejestru gruntów

9

5. Informacja dotycząca bezpieczeństwa i ochrony zdrowia

12

6. Uzgodnienia, opinie i decyzje

15

7. Uprawnienia projektanta

23

8. Rysunki

Rys. nr 1 - ark. 1 Projekt zagospodarowania terenu - skala 1:500 i ogólny przebieg
sieci telekomunikacyjnej - 1:10000

Rys. nr 2 - ark. 1 Mapa ewidencji gruntów - skala 1:500

1. Dane ogólne

1.1. Przedmiot opracowania

Niniejsze opracowanie stanowi projekt zagospodarowania terenu na zabudowę kamery monitoringu wizyjnego w systemie IP na terenie miasta Bielsku-Białej i obejmuje zabudowę dwóch kamer na terenie parku przy ul. Słowackiego.

Inwestorem zadania jest:

**Miasto Bielsko-Biała
Straż Miejska
ul. Kołłątaja 10
43-300 Bielsko-Biała**

Planowana inwestycja:

- nie znajduje się w strefie ochrony konserwatorskiej,
- nie zmienia istniejącego sposobu zagospodarowania terenu,
- nie stwarza zagrożenia dla środowiska oraz higieny i zdrowia użytkowników i ich otoczenia,
- nie znajduje się w strefie oddziaływania eksploatacji górniczej,
- nie narusza zasobów przyrody,
- nie ingeruje w zasoby leśne i gospodarkę leśną,
- nie ingeruje w stosunki wodno-prawne,
- nie jest zlokalizowana na terenach określonych jako zagrożone osuwaniem się mas ziemnych,

1.2. Podstawa opracowania

- umowa,
- mapa w skali 1:500,
- uzgodnienia branżowe i ZUD,
- uzgodnienia i dane zebrane w terenie w zakresie niezbędnym do opracowania niniejszego projektu,
- mapy ewidencji gruntów i wypisy z rejestru gruntów,
- zgody właścicieli gruntów,
- ustawa z dnia 07.07.1994r. prawo budowlane,
- rozporządzenie Ministra Infrastruktury z dnia 03 lipca 2003r. w sprawie szczegółowego zakresu i formy projektu budowlanego,
- rozporządzenie Ministra Infrastruktury z dnia 02 września 2004r. w sprawie szczegółowego zakresu i formy dokumentacji projektowej, specyfikacji technicznych wykonania i odbioru robót budowlanych oraz programu funkcjonalno-użytkowego,
- rozporządzenie Ministra Infrastruktury z dnia 26 czerwca 2003r. w sprawie informacji dotyczącej bezpieczeństwa i ochrony zdrowia oraz planu bezpieczeństwa i ochrony zdrowia,
- rozporządzenie Ministra Infrastruktury z dnia 26 października 2005r. w sprawie warunków technicznych, jakim powinny odpowiadać telekomunikacyjne obiekty budowlane i ich usytuowanie

1.3. Warunki gruntowo-wodne

Budowę geologiczną omawianego terenu uznano za nieskomplikowaną i korzystną. Warunki wodne w rejonie inwestycji uważa się za korzystne. W obszarze prowadzonych robót wód gruntowych nie stwierdzono, nie zauważono również miejscowych sączeń.

Zgodnie z § 4.2. rozporządzenia Ministra Transportu, Budownictwa i Gospodarki Morskiej z dnia 25.04.2012r. warunki gruntowe należy zaliczyć do prostych a inwestycję należy zakwalifikować do pierwszej kategorii geotechnicznej.

1.4. Strefa oddziaływania

Strefa oddziaływania projektowanej inwestycji mieści się w granicach działek, na których zlokalizowana jest inwestycja.

1.5. Zakres rzeczowy

Lp.	Rodzaj sieci	Długość [m]
1.	Przyłącze kablowe HDPE40	198,0m
2.	Słup z kamerą	2 szt.
3.	Skrzynka sterująca kamery	2 szt.

2. Ogólna charakterystyka techniczna inwestycji

Niniejsze opracowanie stanowi projekt zagospodarowania terenu na zabudowę dwóch kamer na terenie parku przy ul. Słowackiego.

W zakresie niniejszego opracowania należy:

- zgodnie z lokalizacją wskazaną na rys. nr 1 - plan sytuacyjny - zabudować kamery na projektowanych słupach,
- zgodnie z lokalizacją wskazaną na rys. nr 1 - plan sytuacyjny - zabudować szafkę zasilającą i szafkę sterującą dla projektowanych kamer i przełącznika sieciowego,
- od słupów z kamerami do zabudowanej szafki sterującej wybudować odcinki rurociągu kablowego z dwóch rur HDPE o średnicy 40mm o długości 86/94m i 72/82m,
- od zabudowanej szafki zasilającej do szafki sterującej wybudować odcinek rurociągu kablowego z dwóch rur HDPE o średnicy 40mm o długości 37/46m,
- od zabudowanej szafki zasilającej do studni kablowej miejskiej sieci szerokopasmowej nr 25-32-17d3/1/4 wybudować odcinek rurociągu kablowego z dwóch rur HDPE o średnicy 40mm o długości 3/4m
- zasilanie szafki zasilającej należy podłączyć do wybudowanej przez TAURON szafki pomiarowej kablem YnKXS 3x6 o długości 6/14m,
- wszystkie przejścia rurociągów pod ścieżkami na terenie parku należy wykonać metodą bezwykopową tzn. przewiertem lub przeciskiem,
- wykonać pomiary zabudowanych odcinków kabli,
- należy wykonać powykonawczą inwentaryzację geodezyjną zabudowanego uzbrojenia podziemnego.

Projektowaną trasę pokazano na planie sytuacyjnym (rys. nr 1).

W niniejszym opracowaniu zastosowano rury osłonowe dla budowanych odcinków kanalizacji kablowej na skrzyżowaniach z drogami i uzbrojeniem podziemnym. Wszystkie skrzyżowania zaprojektowano zgodnie z technologią przedstawioną w pkt. 3.

Projektowany odcinek sieci zaprojektowano i należy wybudować zgodnie z:

- rozporządzeniem Ministra Infrastruktury z dnia 26 października 2005r. w sprawie warunków technicznych, jakim powinny odpowiadać telekomunikacyjne obiekty budowlane i ich usytuowanie,
- Rozporządzeniem Ministra Przemysłu i Handlu z dnia 14.11.1995r w sprawie warunków technicznych, jakim powinny odpowiadać sieci gazowe - Dziennik Ustaw nr 139 poz. 686.
- Zarządzeniem Ministra Łączności z 12 marca 1992r. w sprawie zasad i warunków, jakim powinny odpowiadać linie i urządzenia telekomunikacyjne oraz urządzenia do przesyłania płynów lub gazów w razie zbliżenia się lub skrzyżowania - Monitor Polski nr 13 poz. 94.
- Zarządzeniem Ministra Łączności z 12 marca 1992r. w sprawie zasad i warunków budowy linii telekomunikacyjnych wzdłuż dróg publicznych, wodnych, kanałów oraz w

pobliżu lotnisk i w miejscowościach, a także ustalenia warunków, jakim te linie powinny odpowiadać. - Monitor Polski nr 13 poz. 95.

- PN-91/M-34506 "Gazociągi i instalacje gazownicze. Skrzyżowania gazociągów z przeszkodami terenowymi. Wymagania".

normami zakładowymi ORANGE Polska - S.A.:

- ZN-OPL-002/96 Telekomunikacyjne linie kablowe dalekosieżne. Linie optotelekomunikacyjne. Ogólne wymagania techniczne.
- ZN-OPL-004/15 Telekomunikacyjne linie kablowe. Zbliżenia i skrzyżowania z innymi obiektami budowlanymi. Wymagania i badania.
- ZN-OPL-005-1/14 Optotelekomunikacyjne linie kablowe. Część 1: Włókna światłowodowe. Wymagania i badania.
- ZN-OPL-005-2/14 Optotelekomunikacyjne linie kablowe. Część 2: Kable światłowodowe. Wymagania i badania.
- ZN-OPL-006/15 Linie optotelekomunikacyjne. Spoiny zgrzewane oraz mechaniczne światłowodów jednomodowych. Wymagania i badania.
- ZN-OPL-008/14 Linie optotelekomunikacyjne. Kasety spoin włókien i osłony złączowe do zastosowań w światłowodowych systemach telekomunikacyjnych. Wymagania i badania.
- ZN-OPL-009/13 Linie optotelekomunikacyjne. Przełącznice światłowodowe. Wymagania i badania.
- ZN-OPL-011/96 Telekomunikacyjna kanalizacja kablowa. Ogólne wymagania techniczne.
- ZN-OPL-012/15 Telekomunikacyjna kanalizacja kablowa. Kanalizacja pierwotna i rurociągi kablowe. Wymagania i badania.
- ZN-OPL-013/15 Telekomunikacyjna kanalizacja kablowa. Kanalizacja wtórna. Wymagania i badania.
- ZN-OPL-014/15 Telekomunikacyjna kanalizacja kablowa. Elementy kanalizacji. Wymagania i badania.
- ZN-OPL-022/15 Telekomunikacyjna kanalizacja kablowa. Przywieszki identyfikacyjne. Wymagania i badania.
- ZN-OPL-023/16 Telekomunikacyjna kanalizacja kablowa. Studnie kablowe. Wymagania i badania.
- ZN-OPL-025/99 Telekomunikacyjne linie kablowe. Taśmy ostrzegawcze i ostrzegawczo-lokalizacyjne. Wymagania i badania.
- ZN-OPL-026/06 Telekomunikacyjne linie kablowe. Słupki oznaczeniowe i oznaczeniowo-pomiarowe. Wymagania i badania.
- ZN-OPL-027/96 Telekomunikacyjne sieci miejscowe. Linie kablowe o żyłach metalowych. Ogólne wymagania techniczne.
- ZN-OPL-028/15 Telekomunikacyjne sieci miejscowe. Tory kablowe abonenckie. Wymagania i badania.
- ZN-OPL-029/15 Telekomunikacyjne sieci miejscowe. Kable telekomunikacyjne symetryczne o żyłach miedzianych. Kable i przewody krosowe. Wymagania i badania.
- ZN-OPL-030/05 Telekomunikacyjne sieci miejscowe. Łączniki żył. Wymagania i badania.
- ZN-OPL-031/11 Telekomunikacyjne sieci miejscowe. Osłony złączowe - termokurczliwe i owijane. Wymagania i badania.

- ZN-OPL-032/05 Telekomunikacyjne sieci miejscowe. Łączówki i zespoły łączówkowe, kablowe i przełącznicowe. Wymagania i badania.
- ZN-OPL-033/05 Telekomunikacyjne sieci miejscowe. Obudowy zakończeń kablowych. Wymagania i badania.
- ZN-OPL-035/12 Telekomunikacyjne sieci miejscowe. Przyłącze abonenckie i sieć przyłączeniowa. Wymagania i badania.
- ZN-OPL-036/15 Telekomunikacyjne sieci miejscowe. Urządzenia ochrony ludzi i sieci telekomunikacyjnej przed przepięciami i przetężeniami. Wymagania i badania.
- ZN-OPL-037/10 Telekomunikacyjne sieci miejscowe. Systemy uziemiające telekomunikacyjnych obiektów budowlanych. Wymagania i badania.

oraz wymaganiami szczegółowymi innych użytkowników uzbrojenia terenowego i właścicieli bądź użytkowników gruntów, przez które przebiegają projektowane sieci telekomunikacyjne.

Projektowana inwestycja zlokalizowana jest na działkach:

- jedn. ewid. 246101_1 - Bielsko-Biała

- obr. 0004 – Górne Przedmieście

- działki nr 868/3, 868/4, 860/13

Projektowane trasy przyłączy wskazano na mapie zasadniczej oraz mapie ewidencji gruntów.

3. Technologia wykonania robót

3.1. Budowa rurociągu kablowego

Rurociąg kablowy należy wybudować z rur RHDPE 40/3,7 w kolorze czarnym z warstwą poślizgową. Rury powinny spełniać wymagania normy ZN - 96/TPSA-017 "Rury kanalizacji wtórnej i rurociągu kablowego (RHDPE). Wymagania i badania."

Łączenie rur rurociągów kablowych należy wykonywać przede wszystkim w studniach kablowych, unikając łączenia odcinków rur bezpośrednio w ziemi. Łączenie rur RHDPE40 powinno być wykonane przy użyciu złączek skręcanych. Połączenia rur powinny zapewniać szczelność rurociągu, a także powinny być odporne na działanie podwyższonego ciśnienia powietrza przy zaciąganiu kabli światłowodowych metodami pneumatycznymi. Złącza powinny spełniać warunki szczelności jak dla zmontowanego ciągu rurowego i wykazywać wytrzymałość na działanie podwyższonego ciśnienia powietrza (1 MPa) stosowanego przy różnych metodach pneumatycznego zaciągania kabli.

Miejsce lokalizacji złącza prostego rury powinno zostać wskazane w dokumentacji powykonawczej.

Zmiany kierunku przebiegu rurociągu kablowego należy wykonać bardzo łagodnymi łukami. Rury powinny być wprowadzone do studni kablowych tak, aby w trakcie łączenia rur nie zachodziła konieczność ich skrzyżowań w studniach.

Rury rurociągu kablowego należy przysypać warstwą piasku o grubości min. 10 cm.

Na całej długości rurociąg kablowy należy zabezpieczyć przed uszkodzeniami mechanicznymi przez ułożenie w połowie przykrycia rurociągu polietylenowej taśmy ostrzegawczej w kolorze pomarańczowym.

Przy zbliżeniach i skrzyżowaniach rurociągu kablowego z innymi urządzeniami podziemnymi należy zachować odległości określone normami:

- ZN-96/TP S.A.-004 "Zbliżenia i skrzyżowania z innymi urządzeniami uzbrojenia terenowego. Ogólne wymagania i badania."
- PN-91/M-34506 "Gazociągi i instalacje gazownicze. Skrzyżowania gazociągów z przeszkodami terenowymi. Wymagania".
- Rozporządzeniem Ministra Przemysłu i Handlu z dnia 14.11.1995r w sprawie warunków technicznych, jakim powinny odpowiadać sieci gazowe - Dziennik Ustaw nr 139 poz. 686.
- Zarządzeniem Ministra Łączności z 12 marca 1992r. w sprawie zasad i warunków, jakim powinny odpowiadać linie i urządzenia telekomunikacyjne oraz urządzenia do przesyłania płynów lub gazów w razie zbliżenia się lub skrzyżowania - Monitor Polski nr 13 poz. 94.
- Zarządzeniem Ministra Łączności z 12 marca 1992r. w sprawie zasad i warunków budowy linii telekomunikacyjnych wzdłuż dróg publicznych, wodnych, kanałów oraz w pobliżu lotnisk i w miejscowościach, a także ustalenia warunków, jakim te linie powinny odpowiadać. - Monitor Polski nr 13 poz. 95.

Zbliżenia i skrzyżowania z gazociągami wykonać zgodnie z postanowieniami normy PN-91M-34501 "Gazociągi i instalacje gazownicze. Skrzyżowania gazociągów z przeszkodami terenowymi. Wymagania." oraz dodatkowo z zaleceniami Instrukcji TK-202/80 "Wytyczne postępowania w przypadkach zbliżeń i skrzyżowań kanalizacji kablowej z siecią gazową" i normą ZN-96/TPSA-004.

3.2. Uwagi końcowe

1. Przed przystąpieniem do robót ziemnych należy szczegółowo zapoznać się z usytuowaniem urządzeń podziemnych wykazanych na planach sytuacyjnych oraz z treścią i wymogami zawartymi w uzgodnieniach z właścicielami innych urządzeń w tym terenie, których należy powiadomić o planowanym rozpoczęciu robót oraz zlecić im nadzór specjalistyczny.
2. Dla dokładnej lokalizacji urządzeń podziemnych należy wykonać przekopy kontrolne z udziałem właścicieli uzbrojenia terenu w celu jego dokładnego zlokalizowania.
3. W czasie prowadzenia robót ziemnych należy zachować ostrożność z uwagi na możliwość napotkania niewykazanych urządzeń podziemnych.
4. Wszystkie roboty należy wykonać zgodnie z niniejszym projektem oraz obowiązującymi przepisami i normami przy ścisłym przestrzeganiu przepisów BHP.
5. Do protokołu odbioru Wykonawca winien dołączyć dokumentację powykonawczą wybudowanych przyłączy, geodezyjny pomiar powykonawczy oraz pomiary końcowe kabli.
6. Wszystkie elementy metalowe zabudowane w trakcie budowy należy zabezpieczyć antykorozyjnie.

4. Wypis z rejestru gruntów

Województwo:

Powiat:

Jednostka ewidencyjna: 246101_1

Obręb ewidencyjny: 246101_1.0004(Górne Przedmieście)

Jednostka rejestrowa: 246101_1.0004.G1785

WŁAŚCICIELE/WŁADAJĄCY:

- Własność: udział 1/1 GMINA BIELSKO-BIAŁA; Plac Ratuszowy 1, 43-300 Bielsko-Biała

Trwały zarząd: udział 1/1, BIELSKO-BIALSKI OŚRODEK SPORTU I REKREACJI;
Marii Konopnickiej 5, 43-300 Bielsko-Biała

AM	Nr działki	Identyfikator	KW	Pow.ew.[ha] Klasouż.	Pow.ew.[ha]	
	868/3	246101_1.0004.868/3	BB1B/00027984/3	0,0957 Bi	0,0559	Adres: Działka zabudowana budynkami: 246101_1.0004.561_BUD
				Bz	0,0398	
Razem:				0,0957 ha		

**PROJEKT ZAGOSPODAROWANIA TERENU - rozbudowa systemu monitoringu wizyjnego
na terenie miasta Bielska-Białej- zabudowa kamer w lokalizacji ul. Słowackiego - teren parku**

PREZYDENT MIASTA <i>Bielska-Białej</i> -50- GK.6642.....1439.....2018.MK		Województwo: województwo śląskie Powiat: m. Bielsko-Biała					
Uproszczony wypis z rejestru gruntów według stanu na dzień: 2018-02-09 13:56:28							
Jednostka rejestrowa gruntów: 246101_1.0004.G1296		Jednostka ewidencyjna Bielsko-Biała Obręb ewidencyjny: 246101_1.0004, Górne Przedmieście Miejscowość:					
WŁAŚCICIELE/ WŁADAJĄCY:							
UDZIAŁ: 1/1		charakter stanu władania: własność grupa rejestrowa: 4.1					
Gmina lub związek międzygminny: GMINA BIELSKO-BIAŁA REGON: 000515661 Siedziba: 43-300 Bielsko-Biała Plac Ratuszowy 1							
DZIAŁKI EWIDENCYJNE:							
Ark. mapy	Numer działki ewidencyjnej	Położenie gruntów	Opis użytku	Symbol klasoużytku	Powierzchnia		Nr KW
					użytku [ha]	działki [ha]	
	868/4	ul. Fryderyka Chopina, Bielsko-Biała ul. Juliusza Słowackiego, Bielsko-Biała	Tereny rekreacyjno-wypoczynkowe	Bz	1 0219	1.3868	BB1B/00027984/3
			Inne tereny zabudowane	Bi	0.3649		
Identyfikator działki: 246101_1.0004.868/4				Rejon statystyczny: 070260			
Łączna powierzchnia wybranych działek: 1.3868							
Całkowita powierzchnia jednostki rejestrowej: 19.1565							
Jednostka rejestrowa gruntów: 246101_1.0006.G1469		Jednostka ewidencyjna Bielsko-Biała Obręb ewidencyjny: 246101_1.0006, Żywieckie Przedmieście Miejscowość:					
WŁAŚCICIELE/ WŁADAJĄCY:							
UDZIAŁ: 1/1		charakter stanu władania: własność grupa rejestrowa: 1.4					
Skarb Państwa: SKARB PAŃSTWA REGON: 012149187							
DZIAŁKI EWIDENCYJNE:							
Ark. mapy	Numer działki ewidencyjnej	Położenie gruntów	Opis użytku	Symbol klasoużytku	Powierzchnia		Nr KW
					użytku [ha]	działki [ha]	
	938/5	ul. Partyzantów, Bielsko-Biała	Drogi	dr	1.2622	1.3478	BB1B/00006398/5
			Tereny rekreacyjno-wypoczynkowe	Bz	0.0856		
Identyfikator działki: 246101_1.0006.938/5				Rejon statystyczny: 246101_1.RS.070470			
Łączna powierzchnia wybranych działek: 1.3478							
Całkowita powierzchnia jednostki rejestrowej: 6.1939							

PROJEKT ZAGOSPODAROWANIA TERENU - rozbudowa systemu monitoringu wizyjnego
na terenie miasta Bielska-Białej- zabudowa kamer w lokalizacji ul. Słowackiego - teren parku

PREZYDENT MIASTA Bielska-Białej -50- GK.6642.....1533.....2018.KB		Województwo: województwo śląskie Powiat: m. Bielsko-Biała Jednostka ewidencyjna: Bielsko-Biała Obręb ewidencyjny: 246101_1.0004, Górne Przedmieście					
Uproszczony wypis z rejestru gruntów według stanu na dzień: 2018-02-14 11:55:07							
Jednostka rejestrowa gruntów: 246101_1.0004.G1296							
WŁAŚCICIELE/ WŁADAJĄCY:							
UDZIAŁ: 1/1		charakter stanu władania: własność grupa rejestrowa: 4.1					
Gmina lub związek międzygminny: GMINA BIELSKO-BIAŁA REGON: 000515661 Siedziba: 43-300 Bielsko-Biała Plac Ratuszowy 1							
DZIAŁKI EWIDENCYJNE:							
Ark. mapy	Numer działki ewidencyjnej	Położenie gruntów	Opis użytku	Symbol klasoużytku	Powierzchnia		Nr KW
					użytku [ha]	działki [ha]	
	860/13	ul. Fryderyka Chopina, Bielsko-Biała	Tereny rekreacyjno-wypoczynkowe	Bz	1.0309	1.0309	BB1B/00027984/3
Identyfikator działki: 246101_1.0004.860/13				Rejon statystyczny: 070260			
Łączna powierzchnia wybranych działek: 1.0309							
Całkowita powierzchnia jednostki rejestrowej: 19.1565							

W dniu: 2018-02-14

dokument sporządzony przez: Katarzyna Brzóska

(podpis)



Z up. PREZYDENTA MIASTA

Katarzyna Brzóska
(imie i nazwisko osoby uprawnionej)
Podpisano w imieniu

5. Informacja dotycząca bezpieczeństwa i ochrony zdrowia

1. Zakres robót dla całego zamierzenia budowlanego oraz kolejność realizacji poszczególnych obiektów:

- budowa kamer i przyłączy kablowych do kamer.

2. Wykaz istniejących obiektów budowlanych:

- istniejące budynki firm i mieszkalne,
- ulice i drogi dojazdowe,
- istniejące uzbrojenie podziemne:
 - kable NN,
 - kable WN,
 - telefoniczna kanalizacja kablowa,
 - telefoniczne kable ziemne,
 - kanalizacja sanitarna,
 - kanalizacja deszczowa,
 - sieć wodociągowa,
 - sieć gazowa,

3. Wskazanie elementów zagospodarowania działki lub terenu, które mogą stwarzać zagrożenie bezpieczeństwa i zdrowia ludzi:

- ulice i drogi dojazdowe,
- istniejące uzbrojenie podziemne:
 - kable NN,
 - kable WN,
 - sieć gazowa,

4. Wskazanie dotyczące przewidywanych zagrożeń występujących podczas realizacji robót budowlanych, określające skalę i rodzaje zagrożeń oraz miejsce i czas ich wystąpienia:

- pas drogowy - ruch drogowy – kolizja drogowa,
- gazociąg - przepływ gazu – eksplozja,
- kablowe linie energetyczne NN i WN - przepływ prądu – porażenie prądem,
- kanalizacja teletechniczna - studnie kablowe – możliwość zatrucia gazem lub eksplozji,
- montaż kamer – możliwość upadku

5. Wskazanie sposobu prowadzenia instruktażu pracowników przed przystąpieniem do realizacji robót szczególnie niebezpiecznych:

- *kierownik budowy powinien sprowadzić aktualność szkoleń BHP pracowników przystępujących do robót budowlanych oraz ważność posiadanych uprawnień kwalifikacyjnych do określonych robót,*
- *kierownik budowy udzieli instruktażu - przypomnienie o sposobie wykonywania robót w miejscach szczególnie niebezpiecznych.*

6. Wskazanie środków technicznych i organizacyjnych, zapobiegających niebezpieczeństwom wynikającym z wykonywania robót budowlanych w strefach szczególnego zagrożenia zdrowia lub w ich sąsiedztwie, w tym zapewniających bezpieczną i sprawną komunikację, umożliwiającą szybką ewakuację na wypadek pożaru, awarii i innych zagrożeń:

- *teren budowy powinien posiadać odpowiednie oznakowanie i zabezpieczenie,*
- *pracownicy powinni posiadać właściwy sprzęt BHP,*
- *roboty należy wykonywać zgodnie z warunkami wyszczególnionymi w uzgodnieniach załączonych do projektów wykonawczych i pod nadzorem właścicieli urządzeń,*
- *kierownik budowy powinien zapewnić drożność dróg ewakuacyjnych,*
- *kierownik budowy powinien posiadać adresy najbliższych służb ratowniczych.*

6. Uzgodnienia, opinie i decyzje

- Urząd Miejski w Bielsku-Białej - Wydział Geodezji i Kartografii - Zespół Uzgadniania Dokumentacji Projektowych - protokół z przeprowadzenia narady koordynacyjnej nr GK.6630.166.2018.KS w dniach 06.06 - 11.06.2018r.,
- Urząd Miejski w Bielsku-Białej – Wydział Gospodarki Miejskiej – pismo nr GM.7012.8.2018 z dnia 27.02.2018r.
- Urząd Miejski w Bielsku-Białej – Wydział Mienia Gminnego – pismo nr MGR.6852.64.2018.BJ z dnia 06.03.2018r.
- BBOSiR – Bielsko-Bialski Ośrodek Sportu i Rekreacji – pismo nr BBOSiR.2501.14.2018-NM.MK470 z dnia 06.03.2018r.

URZĄD MIEJSKI
w Bielsku-Białej
WYDZIAŁ GEODEZJI I KARTOGRAFII
43-300 Bielsko-Biala, Plac Ratuszowy 6
tel. 33 4971 497

GK.6630.166.2018.KS

PROTOKÓŁ
Z PRZEPROWADZENIA NARADY KOORDYNACYJNEJ
w Wydziale Geodezji i Kartografii Urzędu Miejskiego w Bielsku-Białej
przy placu Ratuszowym 6 w dniach 06.06. - 11.06.2018r.

- ☒ bez użycia środków komunikacji elektronicznej
☐ z użyciem środków komunikacji elektronicznej

Zgodnie z art. 28b ustawy z dnia 17 maja 1989r. Prawo geodezyjne i kartograficzne (j.t. Dz. U. z 2017 r. poz. 2101 ze zm.) uwzględniając mapy na których sporządzono dokumenty zawierające propozycję usytuowania projektowanych sieci, materiały państwowego zasobu geodezyjnego i kartograficznego oraz uzgodnienia jednostek branżowych przeprowadzono naradę koordynacyjną dotyczącą propozycji usytuowania projektowanych sieci uzbrojenia terenu dla obiektu: **Przylączya telekomunikacyjne w ramach zadania "Rozbudowa sieci monitoringu wizyjnego Miasta Bielska-Białej - budowa kamer, szafek sterujących i przylączy" przy ul. PCK/Władysława Broniewskiego, Cieszyńskiej, Czystej, Michała Grażyńskiego, Karpackiej, Juliusza Słowackiego, Spółdzielców, Podchorążych, Piotra Czajkowskiego, Młyńskiej i Partyzantów(dz. wg zał. nr 1) w Bielsku-Białej**

Wnioskodawca: Adam Byrdziak - PHiUR „TELKOL” Sp. z o.o. ; ul. Świerkowa 14 ;
43-340 KOZY

Przewodniczący narady koordynacyjnej: Anna Petryk-Nackiewicz, inspektor z upoważnienia
Prezydenta Miasta Bielska-Białej

Uczestnicy narady koordynacyjnej:

L.p.	Nazwa podmiotu	Imię i nazwisko uczestnika reprezentującego podmiot
1.	Powiatowy Inspektorat Nadzoru Budowlanego dla Miasta Bielska-Białej	NIEOBECHY
2.	Wydział Urbanistyki i Architektury U.M. w Bielsku-Białej	Dawida Bland
3.	Miejski Zarząd Dróg w Bielsku-Białej	Marita Fren
4.	„AQUA” S.A. w Bielsku-Białej	Małgorzata Nawroć-Kicmer
5.	Telekomunikacja Polska S.A. /Orange Polska S.A.	NIEOBECHY
6.	Przedsiębiorstwo Komunalne „THERMA” Sp. z o.o.	Andrzej Ludek
7.	Rejonowy Związek Spółek Wodnych dla Konserwacji i Eksploatacji Urządzeń Melioracyjnych w Bielsku-Białej	Dawid Grone
8.	Gazownia w Bielsku-Białej	Marcin Fren
9.	Wydział Gospodarki Miejskiej Urzędu Miejskiego w Bielsku-Białej	JAROSŁAW MODRZYKOWSKI
10.	O.G.P. GAZ-SYSTEM Oddz. w Świerkianach, T.J.E. w Bielsku-Białej	Emilia Kucielna-Kon
11.	TAURON Dystrybucja S.A., Oddział w Bielsku-Białej, Dział Łączności	Monika Pawlacz
12.	Telefonia Dialog Sp. z o.o. /Netia S.A.	Tadeusz Borna
13.	Wydział Ochrony Środowiska Urzędu Miejskiego w Bielsku-Białej	AGNIESZKA KATKUSIA
14.	Polska Telefonia Cyfrowa S.A.	NIEOBECHY
15.	Wydział Informatyki Urzędu Miejskiego w Bielsku-Białej – sieć szerokopasmowa	ADAM BYRDIK
16.	PGW, Wody Polskie, Regionalny Zarząd Gospodarki Wodnej w Gliwicach	Małgorzata Tawerszyk
17.	TAURON DYSTRYBUCJA S.A. R.D. Bielsko-Biala	Łukasz Szpanik

**PROJEKT ZAGOSPODAROWANIA TERENU - rozbudowa systemu monitoringu wizyjnego
na terenie miasta Bielska-Białej- zabudowa kamer w lokalizacji ul. Słowackiego - teren parku**

GK.6630.166.2018.KS

Stanowiska uczestników narady:

UM GK- Znaki geodezyjne podlegają ochronie na podstawie ustawy z dnia 17 maja 1989r. Prawo geodezyjne i kartograficzne (j.t. Dz. U. z 2017 r. poz. 2101 ze zm.) w razie ich uszkodzenia lub zniszczenia koszty wznowienia ponosi inwestor.

L.p.	Nazwa jednostki uczestniczącej w naradzie	Stanowisko reprezentanta	Podpis
1.	Powiatowy Inspektorat Nadzoru Budowlanego dla Miasta Bielska-Białej	_____	Bran
2.	Wydział Urbanistyki i Architektury Urzędu Miejskiego w Bielsku-Białej	bez uwagi	A
3.	Miejski Zarząd Dróg w Bielsku-Białej	Uzgodniono na warunkach określonych w decyzjach nr: - TD. 4402.316.1.2018.32 z dn. 02.05.2018r. - TD. 4402.315.1.2018.32 z dn. 02.05.2018r. - TD. 4402.314.1.2018.32 z dn. 02.05.2018r. - TD. 4402.317.1.2018.32 z dn. 02.05.2018r. - TD. 4402.318.1.2018.32 z dn. 02.05.2018r. - TD. 4402.330.1.2018.32 z dn. 02.05.2018r. - TD. 4402.331.1.2018.32 z dn. 02.05.2018r. - TD. 4402.332.1.2018.32 z dn. 02.05.2018r. - TD. 4402.333.1.2018.32 z dn. 02.05.2018r. - TD. 4402.334.1.2018.32 z dn. 02.05.2018r.	Hm
4.	„AQUA” S.A. w Bielsku-Białej	Uzgodniono zgodnie z pismem PI/UL/00535/2018 z dnia 22.03.2018r. Uzgodniono zgodnie z UL/00535/2018/1 z dnia 27.04.2018r. 6.06.2018r. Mu	
5.	Telekomunikacja Polska S.A. / Orange Polska S.A.	_____	Bran
6.	Przeds. Komun. „THERMA” Sp. z o.o.	Przedłożony projekt ...systemu...monitoringu...Gruzynsk...Spółdzielca...Ciepłot...uzgadnia się pod warunkiem uzupełnienia przedłożonej dokumentacji o zasady prowadzenia prac oraz nadzoru zaakceptowane przez P.K. „Therma” w Bielsku-Białej Bielsko-Biała 06.06.18. podpis	
7.	Rejonowy Związek Spółek Wodnych dla Konserwacji i Eksploatacji Urządzeń Melioracyjnych w Bielsku-Białej	nix dobry	Gur

8.	Gazownia w Bielsku-Białej	Uzgadniamy się na odcinkach podległych przez Gazownię B.B.	B
9.	Wydział Gospodarki Miejskiej Urzędu Miejskiego w Bielsku-Białej	Prac. LINE MONTAŻOWE w parku SŁOWACKIM - 4 miejscach SŁOWNOWO Prac. LINI 2 KAT. LINIAMI OŚWIETLENIA ZABEZPIECZENIE LINI OŚWIETLENIA DLA PRACZYSTOŚCI WYKONANIA PRAC POD NADZOREM PRACOWNIKÓW UM B.B.	
10.	O.G.P. GAZ-SYSTEM Oddział w Świerklanach, T.J.E. w Bielsku-Białej	bez uwag	
11.	TAURON Dystrybucja S.A., Oddział w Bielsku-Białej, Dział Łączności	Dotyczy wstąpić o zgodnienie z wydz. ul. Dąbrowskiej 110 SA Dział Łączności, SPZ 45-200 71-71 ul. Dąbrowskiej 110	
12.	Telefonia Dialog Sp. z o.o. /Netia S.A.	Uzgadnia się z następującymi uwagami: - prace w pobliżu urządzeń telekomunikacyjnych prowadzić bez życia - sprzęt mechaniczny, pod nadzorem przedstawicieli Netii - kolidujące urządzenia telekomunikacyjne należy zabezpieczyć zgodnie z normami. W przypadku wystąpienia konieczności przerwy P.T. uzgodnić z Netia S.A. Katowice ul. Murkowska 15-18a - powiadomić o terminie rozpoczęcia robót na fax 022/338 31 82	
13.	Wydział Ochrony Środowiska Urzędu Miejskiego w Bielsku-Białej	bez uwag	
14.	Polska Telefonia Cyfrowa S.A.		Braku
15.	Wydział Informatyki Urzędu Miejskiego w Bielsku-Białej – sieć szerokopasmowa	bez uwag	
16.	Państwowe Gospodarstwo Wodne, Wody Polskie, Regionalny Zarząd Gospodarki Wodnej w Gliwicach	bez uwag	
17.	TAURON DYSTRYBUCJA S.A. R.D. Bielsko-Biała	Uzgadnia się z uwagą, że prace w pobliżu urządzeń podziemnych TAURON Dystrybucja S.A. należy wykonać ręcznie, zgodnie z obowiązującymi normami. Kable elektroenergetyczne będące w kolizji poprzecznej z planowaną inwestycją należy zaprojektować jako przejście w rurze osłonowej przepustu z uwzględnieniem zapasowego, wolnego przepustu rurociągu wychodzącego 0,5m poza jezdnię/wjazd/ chodnik. Należy stosować następujące średnice rur ochronnych: - dla kabli 1 kV rury o średnicy min. 110 mm koloru niebieskiego - dla kabli 10 kV rury o średnicy min. 160 mm koloru czerwonego Zabezpieczenie kabli wykonać zgodnie z wytycznymi stanowiącymi załącznik do uzgodnienia.	

P.P.H i U.R. „TELKOL”

GK.6630.166.2018.KS

Mimo poprawnego zawiadomienia w naradzie nie uczestniczyli przedstawiciele: Powiatowy Inspektorat Nadzoru Budowlanego dla Miasta Bielska-Białej, Telekomunikacja Polska S.A., Orange Polska S.A., Polska Telefonia Cyfrowa S.A.

Uwagi i zalecenia :

- Nie wyklucza się istnienia w terenie innych - nie wykazanych na mapie urządzeń podziemnych, które nie były zgłoszone do inwentaryzacji lub o których brak jest informacji w instytucjach branżowych.
- Po zrealizowaniu, a przed zasypaniem uzbrowienia, należy zgłosić do uprawnionej jednostki wykonawstwa geodezyjnego wykonanie inwentaryzacji powykonawczej.
- Załącznik do niniejszego protokołu stanowi część graficzną.
- Wszelkie prace należy wykonać zgodnie z przepisami bhp.
- Zlecić uprawnionej jednostce wykonawstwa geodezyjnego przeniesienie punktów geodezyjnych prawnie chronionych, narażonych na zniszczenie przy realizacji inwestycji.

Załącznik nr. 1 : (dz. 5294/20, 5294/17, 3/19 - obr. Lipnik, dz. 281/1 - obr. Wapienica, dz. 158/26, 158/13, 868/3, 868/4, 860/13 - obr. Górne Przedmieście, dz. 9/4- Dolne Przedmieście 54, 16/4, 1/16 - obr. Dolne Przedmieście 53, dz. 75/9, 75/11 - obr. Dolne Przedmieście 55, dz. 1273/4, 1273/3, 1275/5 - obr. Kamienica, dz. 384/80, 392/10, 392/11, 384/87 - obr. Aleksandrowice, dz. 940/2, 310/10, 933/2, 941/2, 292/4 - obr. Żywieckie Przedmieście

Kategorycznie zabraniamy prowadzenia robót ziemnych sprzętem mechanicznym bez nadzoru w odległości mniejszej niż 2m od zlokalizowanego przekopem kontrolnym kabla.

Ustępowanie i zgodność z wykonanymi ustępami w terenie S.A.

Z up. PREZYDENTA MIASTA
Petryk - Mochowicz
mgr inż. Andrzej Dobosz, Dyśkiewicz
Inspektor w Wydziale Gospodarki Kartografii

URZĄD MIEJSKI
w Bielsku-Białej
Wydział Gospodarki Miejskiej

Bielsko-Biała, 27.02.2018.

GM.7012.8.2018

**Pan
Adam Byrdziak
Przedsiębiorstwo Produkcyjno-Handlowe
i Usług Różnych
„TELKOL” Sp. z o.o.
Ul. Świerkowa 14
43-340 Kozy**

Dotyczy: uzgodnienia projektu budowy miejskiego systemu monitoringu wizyjnego na terenie działek 868/4, 860/13 obręb Górne Przedmieście w Bielsku-Białej.

Przedłożony projekt zagospodarowania terenu dla budowy miejskiego systemu monitoringu wizyjnego na terenie działek 868/4, 860/13 obręb Górne Przedmieście w Bielsku-Białej, uzgadniam pod warunkiem:

1. projektowaną kanalizację kablową zlokalizować min. 0,5 m od istniejących kabli oświetleniowych. Wszelkie prace ziemne w pobliżu istniejących kabli oświetlenia ulicznego wykonywać ręcznie pod nadzorem pracownika Wydziału Gospodarki Miejskiej.
2. wszystkie miejsca skrzyżowań projektowanej kanalizacji kablowej z istniejącymi kablami oświetleniowymi – kable oświetleniowe zabezpieczyć rurami ochronnymi Ø110 na całej długości skrzyżowania.
3. o wyrażenie zgody na budowę przyłącza na działkach 868/4, 860/13 należy wystąpić odrębnym wnioskiem do Wydziału Mienia Gminnego i Rolnictwa.

Wszelkie prace na urządzeniach oświetlenia ulicznego własności Urzędu Miasta Bielska-Białej winien wykonywać uprawniony wykonawca z zachowaniem szczególnych środków ostrożności pod nadzorem firmy „JURGEN” Jerzy Kubica ul. Podwale 36, Bielsko-Biała tel. 501-48-09-41.

Załącznik: 1xPlan sytuacyjny
Kopia: 1xa/a

WZGLĘDNIK WYDZIAŁU
GOSPODARKI MIEJSKIEJ
mgr. Adam Przywacz

MGR.6852.64.2018.BJ

PREZYDENT MIASTA
Bielska-Białej
-39-

Bielsko-Biała, dnia 6 marca 2018r.

Pan
Adam Byrdziak
ul. Świerkowa 14
43-340 Kozy

W odpowiedzi na wniosek dotyczący wyrażenia zgody na udostępnienie nieruchomości stanowiących własność Gminy Bielsko-Biała ozn. jako dz. 868/4 i dz. 860/13 obj. Kw BB1B/00027984/3 obręb Górne Przedmieście położonych na terenie parku miejskiego przy ul. Juliusza Słowackiego, w celu budowy kabla zasilającego i sterującego dla połączenia zabudowanych na projektowanych słupach kamer monitoringu wizyjnego i połączenia z centrum monitoringu Straży Miejskiej w Bielsku-Białej przy ul. Hugona Kołłątaja 10 - wyrażam zgodę na dysponowanie ww. nieruchomościami w celu realizacji wnioskowanej inwestycji, zgodnie z planem sytuacyjnym w skali 1:500 z lutego 2018r., z uwzględnieniem następujących warunków:

- Wykonania prac budowlanych w oparciu o stosowne decyzje wynikające z przepisów prawa, a w szczególności prawa budowlanego oraz ustawy o planowaniu i zagospodarowaniu przestrzennym,
- utrzymania wnioskowanych nieruchomości zgodnie z wymogami wynikającymi z obowiązujących przepisów (Prawo budowlane, p. poż., BHP, itp.),
- wykonania inwestycji w sposób nienaruszający interesów osób trzecich,
- oznakowania i zabezpieczenia terenu zgodnie z obowiązującymi przepisami,
- powiadomienia Wydziału Gospodarki Miejskiej tut. Urzędu o planowanym terminie rozpoczęcia i zakończenia inwestycji,
- prowadzenia prac ziemnych z zachowaniem odpowiedniej odległości od systemu korzeniowego drzew i krzewów ozdobnych jak również w sposób najmniej szkodzący roślinom,
- zabrania się parkowania oraz poruszania samochodów i wszelkiego sprzętu budowlanego w obrębie systemu korzeniowego drzew,
- zabrania się wycinki drzew i krzewów ozdobnych,
- uporządkowania i pozostawienia terenu w stanie niepogorszonym.

Jednocześnie informuję, że alejki spacerowe przeznaczone są wyłącznie dla ruchu pieszych i lekkich samochodów dostawczych.

Ponadto zwracam się z prośbą, aby projektowany monitoring również obejmował wszystkie kondygnacje parkingu wielopoziomowego.

Otrzymują:

1. Adresat
2. Straż Miejska
ul. Hugona Kołłątaja 10, 43-300 Bielsko-Biała
3. .Aa

Z up. PREZYDENTA MIASTA
Waldemar Jankowski
ZASTĘPCA PREZYDENTA



Bielsko-Biała, dnia 06.03.2018r.

Pan
Adam Byrdziak
PPHiUR
Telkol sp. z o.o.
ul. Świerkowa 14, Kozy

Nasz znak: BBOSiR.2501...¹⁴.....2018 – NM.MK⁴⁷⁰

W odpowiedzi na Państwa pismo z dnia 19 lutego 2018r. w temacie rozbudowy systemu monitoringu wizyjnego miasta Bielska-Białej uprzejmie informuję:

1. Wyrażam zgodę na wykonanie przyłącza teletechnicznego do istniejącej kanalizacji teletechnicznej zlokalizowanej na nieruchomości PGR 868/3 (element sieci szerokopasmowej miasta Bielska-Białej).
2. Skrzynkę elektryczną proszę zabudować za ogrodzeniem obiektu, czyli po zewnętrznej stronie ogrodzenia obiektu KS Orlik zlokalizowanym przy ul. Słowackiego 27b.

Warunki techniczne prowadzenia robót:

1. Inwestor zobowiązany jest przed rozpoczęciem prac powiadomić nas pisemnie w terminie 7 dni przed planowanym rozpoczęciem robót, wskazując jednocześnie osobę odpowiedzialną za realizację zadania.
2. Zgłoszenie zamiaru prowadzenia robót należy kierować na adres:
Bielsko-Bialski Ośrodek Sportu i Rekreacji
Ul. Marii Konopnickiej 5
43-300 Bielsko-Biała
sekretariat@bbosir.bielsko.pl
3. Po zakończeniu prac inwestor zobowiązuje się dostarczyć do BBOSiR aktualną dokumentację geodezyjną z naniesioną wybudowaną infrastrukturą podziemną (dotyczy działki PGR 868/3).
4. Ze strony BBOSiR do kontaktu wyznaczeni są pracownicy Dariusz Pegza oraz Krzysztof Gracz.


DYREKTOR
Grzegorz Jania

BIELSKO-BIALSKI OŚRODEK SPORTU I REKREACJI | 43-300 BIELSKO-BIAŁA | UL. M. KONOPNICKIEJ 5 | TEL. +48 33 822 18 75, +48 33 816 64 61

WWW.BBOSIR.BIELSKO.PL | SEKRETARIAT@BBOSIR.BIELSKO.PL

DANE DO FAKTURY:
MIASTO BIELSKO-BIAŁA, BIELSKO-BIALSKI OŚRODEK SPORTU I REKREACJI;
43-300 BIELSKO-BIAŁA, UL. M. KONOPNICKIEJ 5; NIP: 9372686990

7. Uprawnienie projektanta



Zaświadczenie

o numerze weryfikacyjnym:

SLK-IW3-BEY-QVM *

Pan Adam Byrdziak o numerze ewidencyjnym SLK/IE/2141/04
adres zamieszkania ul. Świerkowa 14, 43-340 Kozy
jest członkiem Śląskiej Okręgowej Izby Inżynierów Budownictwa i posiada wymagane
ubezpieczenie od odpowiedzialności cywilnej.
Niniejsze zaświadczenie jest ważne do dnia 2018-05-31.

Zaświadczenie zostało wygenerowane elektronicznie i opatrzone bezpiecznym podpisem elektronicznym
weryfikowanym przy pomocy ważnego kwalifikowanego certyfikatu w dniu 2017-04-20 roku przez:


Franciszek Buszka, Przewodniczący Rady Śląskiej Okręgowej Izby Inżynierów Budownictwa.

(Zgodnie art. 5 ust 2 ustawy z dnia 18 września 2001 r. o podpisie elektronicznym (Dz. U. 2001 Nr 130 poz. 1450) dane w postaci
elektronicznej opatrzone bezpiecznym podpisem elektronicznym weryfikowanym przy pomocy ważnego kwalifikowanego certyfikatu są
równoważne pod względem skutków prawnych dokumentom opatrzonym podpisami własnoręcznymi.)

* Weryfikację poprawności danych w niniejszym zaświadczeniu można sprawdzić za pomocą numeru weryfikacyjnego zaświadczenia na
stronie Polskiej Izby Inżynierów Budownictwa www.piib.org.pl lub kontaktując się z biurem właściwej Okręgowej Izby Inżynierów
Budownictwa.

Podpis jest prawdziwy

Weryfikacja podpisu elektronicznego
Przewodniczący Rady Śląskiej Okręgowej Izby Inżynierów Budownictwa

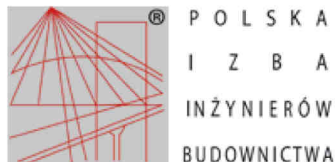

Zaświadczenie

o numerze weryfikacyjnym:

SLK-TMS-UC2-SZW *

Pan Adam Byrdziak o numerze ewidencyjnym SLK/IE/2141/04
adres zamieszkania ul. Świerkowa 14, 43-340 Kozy
jest członkiem Śląskiej Okręgowej Izby Inżynierów Budownictwa i posiada wymagane
ubezpieczenie od odpowiedzialności cywilnej.
Niniejsze zaświadczenie jest ważne do dnia 2019-05-31.

Zaświadczenie zostało wygenerowane elektronicznie i opatrzone bezpiecznym podpisem elektronicznym
weryfikowanym przy pomocy ważnego kwalifikowanego certyfikatu w dniu 2018-05-09 roku przez:

Roman Karwowski, Przewodniczący Rady Śląskiej Okręgowej Izby Inżynierów Budownictwa.

(Zgodnie art. 5 ust 2 ustawy z dnia 18 września 2001 r. o podpisie elektronicznym (Dz. U. 2001 Nr 130 poz. 1450) dane w postaci elektronicznej opatrzone bezpiecznym podpisem elektronicznym weryfikowanym przy pomocy ważnego kwalifikowanego certyfikatu są równoważne pod względem skutków prawnych dokumentom opatrzonym podpisami własnoręcznymi.)

* Weryfikację poprawności danych w niniejszym zaświadczeniu można sprawdzić za pomocą numeru weryfikacyjnego zaświadczenia na stronie Polskiej Izby Inżynierów Budownictwa www.piib.org.pl lub kontaktując się z biurem właściwej Okręgowej Izby Inżynierów Budownictwa.

 Podpis jest prawdziwy
Data: 2018-05-09 10:00:00
Imię: Roman
Nazwisko: Karwowski

PRZEDSIĘBIORSTWO PRODUKCYJNO-HANDLOWE I USŁUG RÓŻNYCH

TELKOL

Spółka z o.o.

NIP 547-008-78-40

43-340 KOZY ul. Świerkowa 855

Konto bankowe: BGŻ O/W Bielsko-Biała nr 807016-2105-2511

Nr T-1/04/94

Kozy, dnia 08 kwietnia 1994r.

Pan Adam Byrdziak


ul. Świerkowa 855


43-340 Kozy

W oparciu o § 13 ust. 3 Rozporządzenia
Ministra Gospodarki Terenowej i Ochrony Środowiska
z dnia 20 lutego 1975r. /z późniejszymi zmianami/
w sprawie samodzielnych funkcji technicznych
w budownictwie /Dz. U. nr 8 poz. 46 z dnia 19.03.1975r./
stwierdzam posiadanie przez Pana przygotowania zawodowego
do pełnienia samodzielnej funkcji projektanta w zakresie
telekomunikacji przewodowej,

Powyzsze ma zastosowanie w okresie zatrudnienia
w Przedsiębiorstwie Produkcyjno-Handlowym i Usług
Różnych "TELKOL" w Kozach.

PEŁNOMOCCNIK

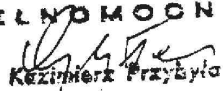
Kazimierz Przytyła

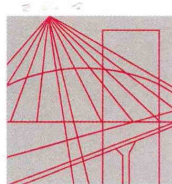

Ś L Ą S K A
O K R Ę G O W A
I Z B A
I N Ż Y N I E R Ó W
B U D O W N I C T W A

Katowice, 2011-03-25

Adam Byrdziak

**ul. Świerkowa 14
43-340 Kozy**

SLK/OKK/1163/11

4111
W odpowiedzi na pismo Okręgowa Komisja Kwalifikacyjna Śląskiej Okręgowej Izby Inżynierów Budownictwa w Katowicach wyjaśnia co następuje.

Zgodnie z pismem Głównego Inspektora Nadzoru Budowlanego, znak DPR/JSL/I/023/85a/03 z dnia 03.04.2003 r. decyzje o stwierdzeniu przygotowania zawodowego wydawane przez zakłady pracy na podstawie § 13 ust. 3 rozporządzenia MGTiOŚ z 20.02.1975 r. w sprawie samodzielnych funkcji technicznych w budownictwie (Dz. U. Nr 8, poz. 46 z późn. zm.), zachowują swoją ważność w zakresie w nich określonym, ale jedynie na terenie zakładu pracy, który je wydał i tak długo, jak ich posiadacz jest w nim zatrudniony.


Z treści decyzji nie wynika zakres posiadanych uprawnień projektanta w zakresie telekomunikacji przewodowej. W związku z powyższym prosimy o skierowanie zapytania do Przedsiębiorstwa Produkcyjno-Handlowego i Usług Różnych TELKOL Sp. z o.o. w Kozach.

Załącznik:

– decyzja nr ewid. T-1/04/94

Otrzymują:


1. adresat
2. OKK a/a

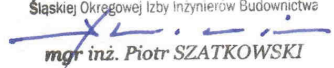PRZEWODNICZĄCY
OKRĘGOWEJ KOMISJI KWALIFIKACYJNEJ
Śląskiej Okręgowej Izby Inżynierów Budownictwa

mgr inż. Piotr SZATKOWSKI

40
02
K/
TC
W
CI
ul
Pc
dg
ma
4
tel
fa:
03:
25
45
2,
03:
60
07.

MAPA DO CELÓW PROJEKTOWYCH
(Bez uzgodnień branżowych, bez pomiaru granic)
OBJEKT : dz. 860/13 i 868/4, ul. F. Chopina
Jednostka ewid. : 246101_1, M. Bielsko-Biała
Obręb : 0004 Góme Przedmieście
Układ wsp. płaskich : PUWG 2000
Układ wysokościowy : Kronstadt 86
Skala 1:500
GK.6640.427.2018
6.120.30.17.2.3

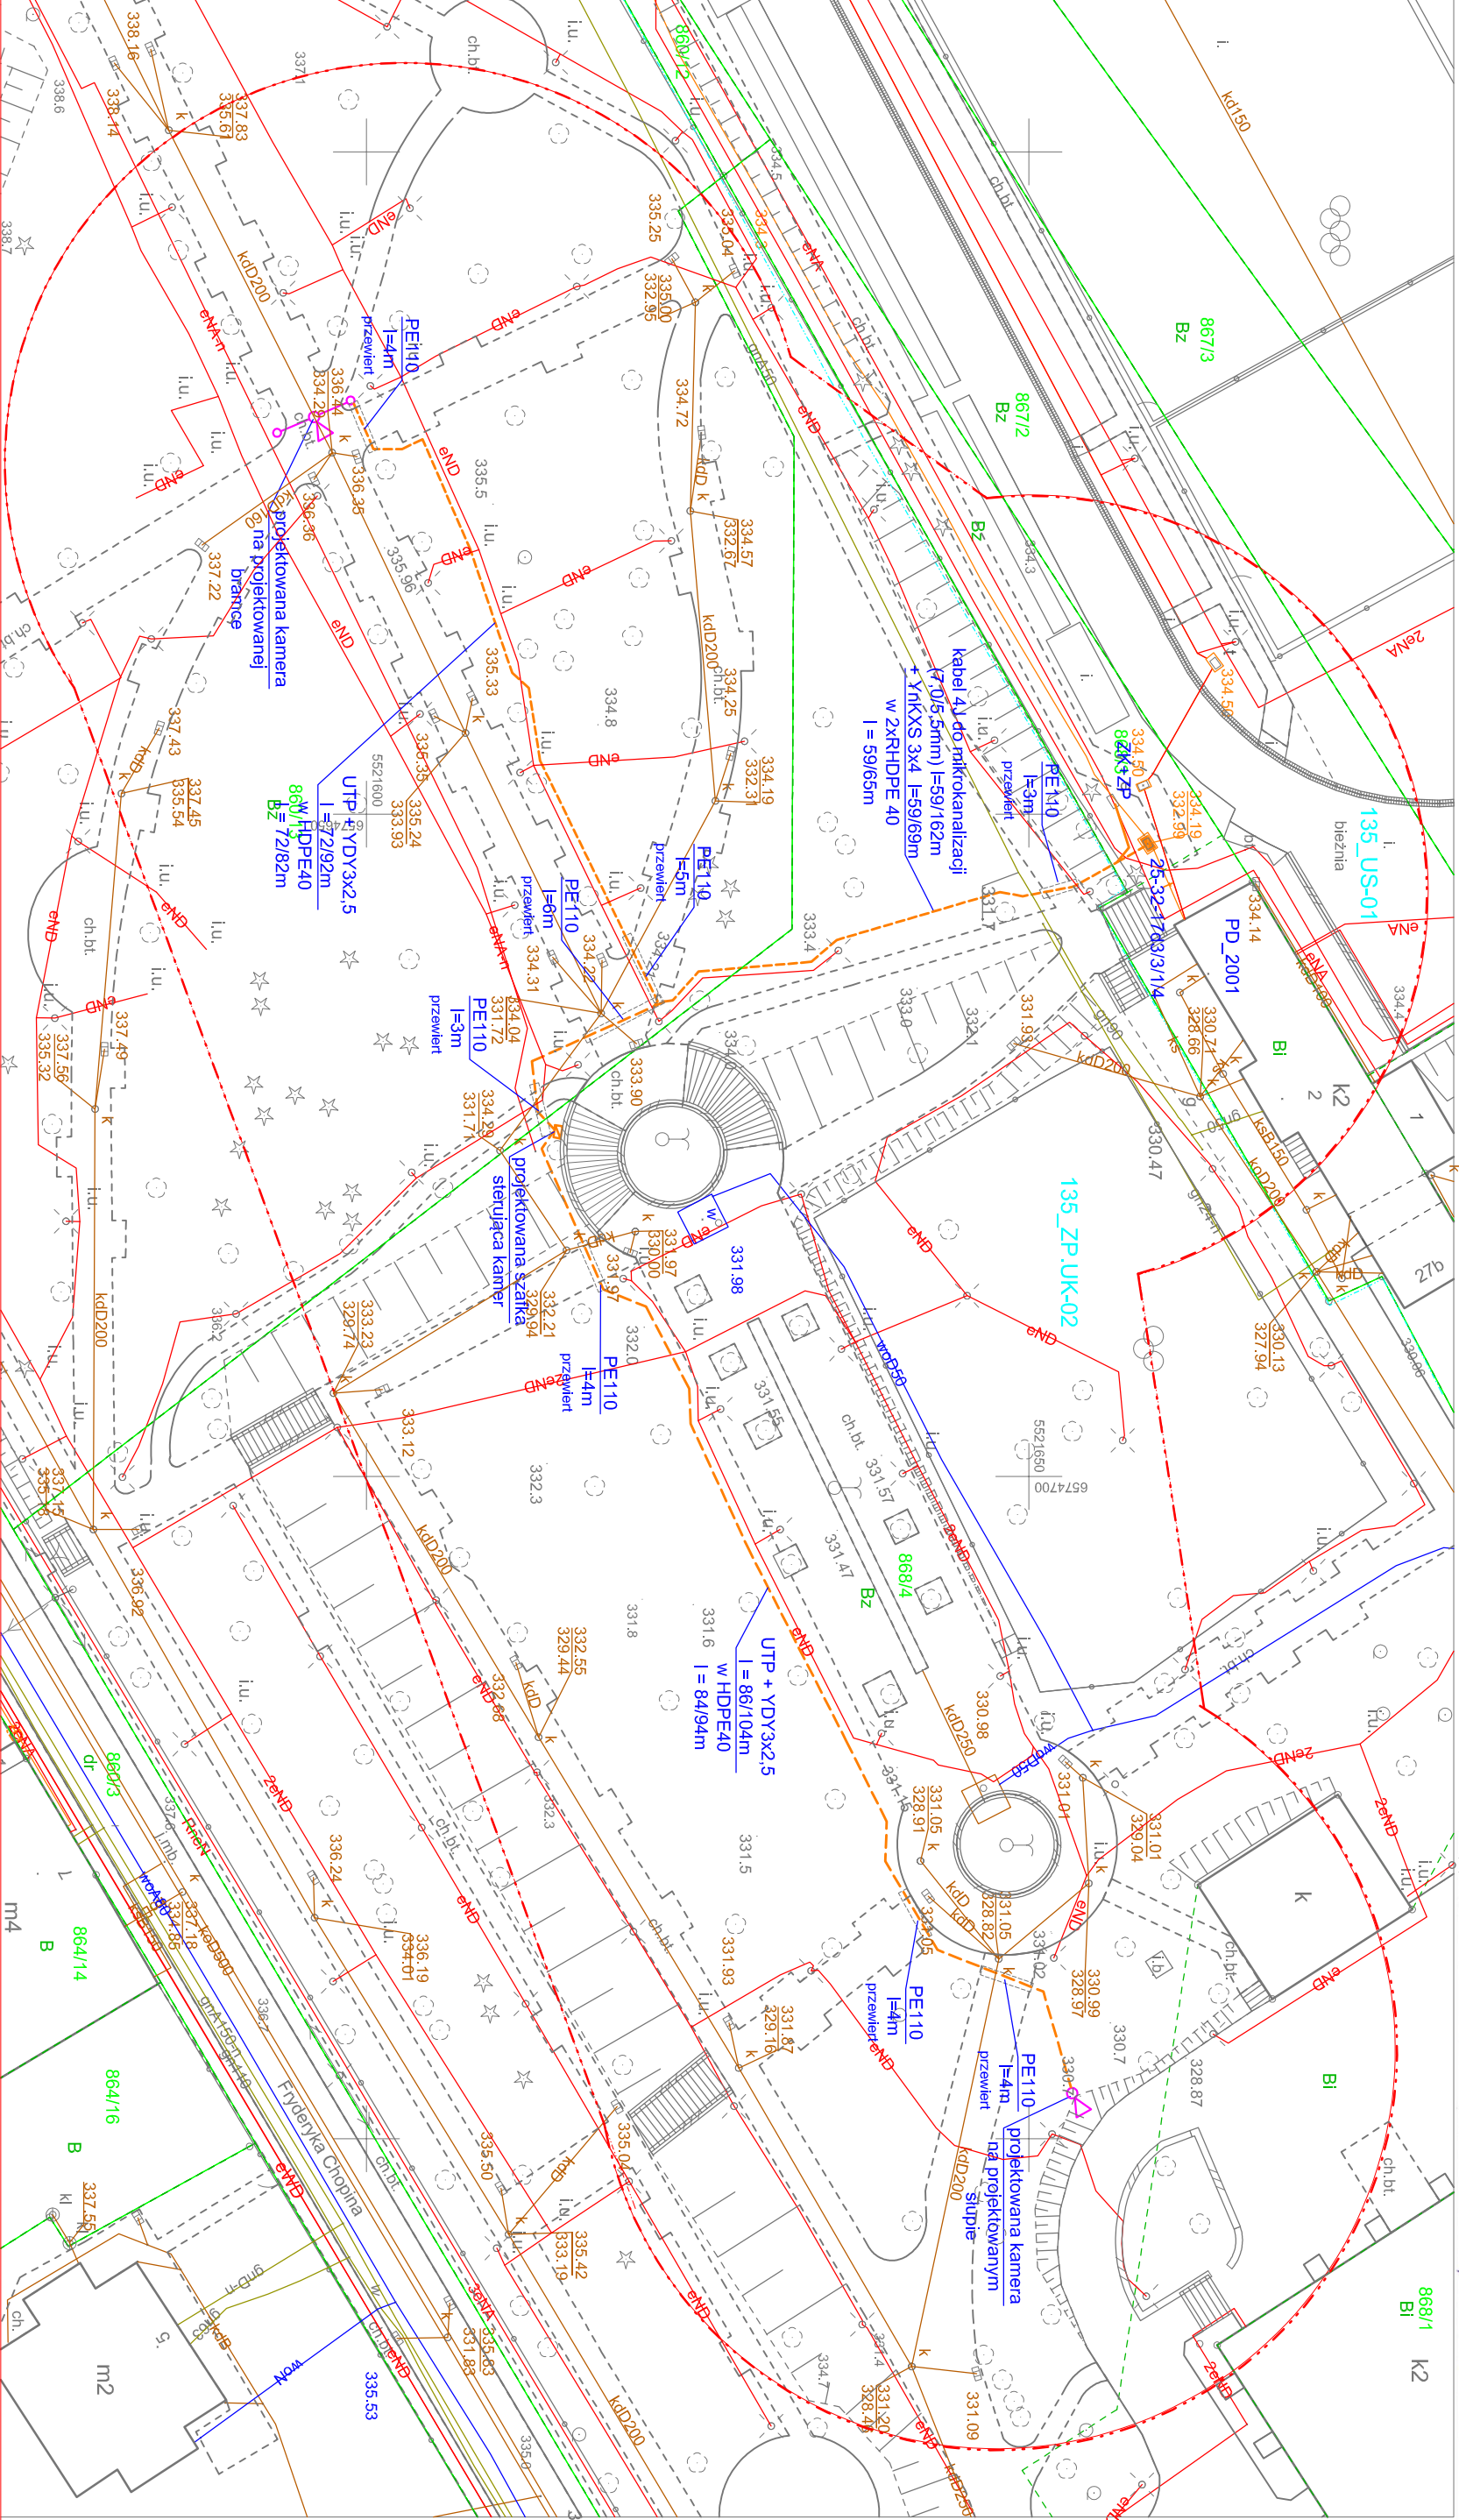Uwaga: Opis funkcji budynków przedstawiono zgodnie z nieobowiązującą instrukcją K-1 Mapa zasadnicza z 1998r.




Pświadcza się, że niniejszy dokument został opracowany w wyniku prac geodezyjnych i kartograficznych, których rezultaty zawiera operat techniczny wpisany do ewidencji materiałów państwowego zasobu geodezyjnego i kartograficznego	
Organ prowadzący państwowy zasób geodezyjny i kartograficzny	Prezydent Miasta Bielska-Białej
Identyfikator ewidencyjny materiału zasobu - operatu technicznego	P.2461 2018. 098
Data wpisania operatu technicznego do ewidencji materiałów zasobu	24.04.2018
Imię, nazwisko i podpis osoby reprezentującej organ	Z up. PRZEDSIĘWYBNA MIASTA Inżynier w Wydziale Geodezji i Kartografii

mgr inż. Urszula Suszka
Inspektor w Wydziale Geodezji i Kartografii

Legenda :
- - - - - Zakres
- - - - - Granice działek
- - - - - Granice użytków
- - - - - Linie rozgraniczające MPZP
- - - - - Służebności nie badano.

GEODEZJA
mgr inż. Michał Nęckiewicz
G E O D E Z J A
Specjalista I stopnia
mgr inż. Witold Szczygłowski
Kwalifikacje zawodowe Nr B94

Sporządził :
Dnia : 19.03.2018r

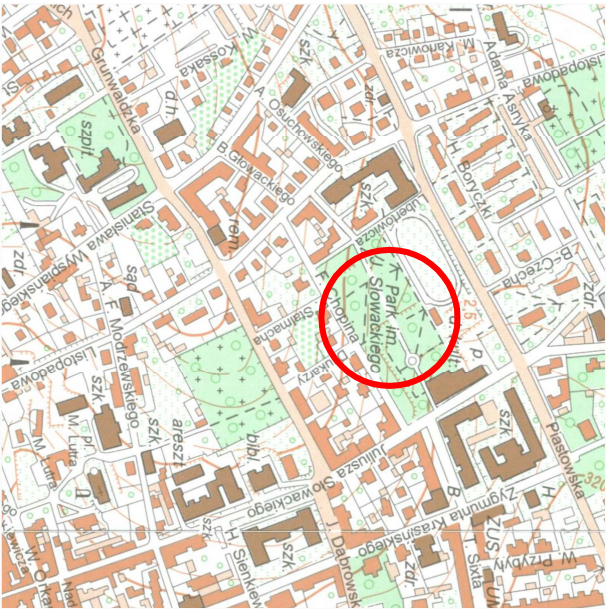

Dokumentacja była przedmiotem narady koordynacyjnej (zebranie uczestników) w Wydziale Geodezji i Kartografii Urzędu Miejskiego w Bielsku-Białej, plac Ratuszowy 5, w dniu **6.06 - 11.06.2018r.**
Znak sprawy: GK.6630. **166.2018.15**
Z up. PRZEDSIĘWYBNA MIASTA
mgr inż. Anna Pietryk-Wyklewicz
Inspektor w Wydziale Geodezji i Kartografii

Tytuł projektu: Plan sytuacyjny - projektowana kamera w lokalizacji ul. Słowackiego - park		PRZEDSIĘWZIENIE PROJEKTOWO-INŻYNIERSKIE "TELKOL" - Spółka z o.o. 11818 KŁOŚCIEC 4-340 Kow. ul. Słowackiego 14, telefon (33) 817-4-118	
Typ opracowania: Rozbudowa sieci monitoringu miejskiego na terenie miasta Bielska-Białej		Nr projektu: 1802-01/PZ1-S/2018	Nr rysunku: 1
Projektant: A. Bryzduk		Nr upr.: T-1/04/94	Data: maj 2018r.
Opracował: W. Bryzduk		Nr upr.: W. Bryzduk	Data: maj 2018r.
Status: 1:500		Podpis: 1	Podpis: 1

- ZNACZENIA**
- - - - - projektowana kanalizacja kablowa
 - - - - - projektowana kamera na projekcyjnym słupie
 - - - - - projektowana skrzynka zasilająca / sterująca
 - - - - - istniejąca studnia kablowa

