



43-340 Kozy ul. Świerkowa 14



tel: 33-81-74-118

e-mail: biuro@telkol.com

OPRACOWANIE nr 1802-01/PZT-7/2018

ZADANIE INWESTYCYJNE

*Rozbudowa systemu monitoringu wizyjnego
Miasta Bielska-Białej*

OBIEKT

*Budowa kamery monitoringu wizyjnego
na terenie Miasta Bielska-Białej*

CZĘŚĆ

*Zabudowa kamery w lokalizacji
ul. Podchorążych 13*

FAZA

PROJEKT ZAGOSPODAROWANIA TERENU

Inwestor

*Straż Miejska
ul. Kółkajtaja 10
43-300 Bielsko-Biała*

Umowa nr

Rozdzielnik:

egz. nr 1 - 2 - Inwestor

egz. nr - a/a

Zespół autorski

Projektował:

*Adam Byrdziak
T-1/04/94
SLK/IE/2141/04*

Opracował:

Wiesława Byrdziak

Zgodnie z art. 20 p. 4 ustawy z dnia 7 lipca 1994 r. „Prawo budowlane” oświadczam, że projekt został sporządzony zgodnie z obowiązującymi przepisami techniczno-budowlanymi, normami oraz zasadami wiedzy technicznej i jest kompletny z punktu widzenia celu, któremu ma służyć oraz zawiera wszystkie części składowe zakresu zlecenia.

Egz.nr

1

Data opracowania:

maj 2018r.

Spis treści :

1. Dane ogólne

1.1. Temat opracowania	2
1.2. Podstawa opracowania	2
1.3. Warunki gruntowo-wodne	3
1.4. Strefa oddziaływania	3
1.5. Zakres rzeczowy	3

2. Ogólna charakterystyka techniczna inwestycji

4

3. Technologia wykonania robót

6

3.1. Budowa rurociągu kablowego	8
3.2. Uwagi końcowe	8

4. Wypisy z rejestru gruntów

10

5. Informacja dotycząca bezpieczeństwa i ochrony zdrowia

21

6. Uzgodnienia, opinie i decyzje

23

7. Uprawnienia projektanta

30

8. Rysunki

Rys. nr 1 - ark. 1 Projekt zagospodarowania terenu - skala 1:500 i ogólny przebieg
sieci telekomunikacyjnej - 1:10000

Rys. nr 2 - ark. 1 Mapa ewidencji gruntów - skala 1:500

1. Dane ogólne

1.1. Przedmiot opracowania

Niniejsze opracowanie stanowi projekt zagospodarowania terenu na zabudowę kamery monitoringu wizyjnego w systemie IP na terenie miasta Bielsku-Białej i obejmuje zabudowę kamery w lokalizacji ul. Podchorążych 13.

Inwestorem zadania jest:

**Miasto Bielsko-Biała
Straż Miejska
ul. Kołłątaja 10
43-300 Bielsko-Biała**

Planowana inwestycja:

- nie znajduje się w strefie ochrony konserwatorskiej,
- nie zmienia istniejącego sposobu zagospodarowania terenu,
- nie stwarza zagrożenia dla środowiska oraz higieny i zdrowia użytkowników i ich otoczenia,
- nie znajduje się w strefie oddziaływania eksploatacji górniczej,
- nie narusza zasobów przyrody,
- nie ingeruje w zasoby leśne i gospodarkę leśną,
- nie ingeruje w stosunki wodno-prawne,
- nie jest zlokalizowana na terenach określonych jako zagrożone osuwaniem się mas ziemnych,

1.2. Podstawa opracowania

- umowa,
- mapa w skali 1:500,
- uzgodnienia branżowe i ZUD,
- uzgodnienia i dane zebrane w terenie w zakresie niezbędnym do opracowania niniejszego projektu,
- mapy ewidencji gruntów i wypisy z rejestru gruntów,
- zgody właścicieli gruntów,
- ustawa z dnia 07.07.1994r. prawo budowlane,
- rozporządzenie Ministra Infrastruktury z dnia 03 lipca 2003r. w sprawie szczegółowego zakresu i formy projektu budowlanego,
- rozporządzenie Ministra Infrastruktury z dnia 02 września 2004r. w sprawie szczegółowego zakresu i formy dokumentacji projektowej, specyfikacji technicznych wykonania i odbioru robót budowlanych oraz programu funkcjonalno-użytkowego,
- rozporządzenie Ministra Infrastruktury z dnia 26 czerwca 2003r. w sprawie informacji dotyczącej bezpieczeństwa i ochrony zdrowia oraz planu bezpieczeństwa i ochrony zdrowia,
- rozporządzenie Ministra Infrastruktury z dnia 26 października 2005r. w sprawie warunków technicznych, jakim powinny odpowiadać telekomunikacyjne obiekty budowlane i ich usytuowanie

1.3. Warunki gruntowo-wodne

Budowę geologiczną omawianego terenu uznano za nieskomplikowaną i korzystną. Warunki wodne w rejonie inwestycji uważa się za korzystne. W obszarze prowadzonych robót wód gruntowych nie stwierdzono, nie zauważono również miejscowych sączeń.

Zgodnie z § 4.2. rozporządzenia Ministra Transportu, Budownictwa i Gospodarki Morskiej z dnia 25.04.2012r. warunki gruntowe należy zaliczyć do prostych a inwestycję należy zakwalifikować do pierwszej kategorii geotechnicznej.

1.4. Strefa oddziaływania

Strefa oddziaływania projektowanej inwestycji mieści się w granicach działek, na których zlokalizowana jest inwestycja.

1.5. Zakres rzeczowy

Lp.	Rodzaj sieci	Długość [m]
1.	Przyłącze kablowe HDPE40	6,0m
2.	Przyłącze NN	29,0m
3.	Słup z kamerą	1 szt.
4.	Skrzynka sterująca kamery	1 szt.

2. Ogólna charakterystyka techniczna inwestycji

Niniejsze opracowanie stanowi projekt zagospodarowania terenu na zabudowę dwóch kamer na terenie parku przy ul. Słowackiego.

W zakresie niniejszego opracowania należy:

- zgodnie z lokalizacją wskazaną na rys. nr 1 - plan sytuacyjny - zabudować kamerę na projektowanym słupie,
- zgodnie z lokalizacją wskazaną na rys. nr 1 - plan sytuacyjny - zabudować szafkę zasilająco-sterującą dla projektowanej kamery i przełącznika sieciowego,
- od słupa z kamerą do zabudowanej szafki sterującej wybudować odcinek rurociągu kablowego z dwóch rur HDPE o średnicy 40mm o długości 1/7m,
- od zabudowanej szafki zasilającej do studni kablowej miejskiej sieci szerokopasmowej nr 25-32-01a2/3/2 wybudować odcinek rurociągu kablowego z dwóch rur HDPE o średnicy 40mm o długości 5/8m
- zasilanie szafki zasilającej należy podłączyć do wybudowanej szafki pomiarowej kablem YnKXS 3x6 o długości 29/49m,
- wykonać pomiary zabudowanych odcinków kabli,
- należy wykonać powykonawczą inwentaryzację geodezyjną zabudowanego uzbrojenia podziemnego.

Projektowaną trasę pokazano na planie sytuacyjnym (rys. nr 1).

W niniejszym opracowaniu zastosowano rury osłonowe dla budowanych odcinków kanalizacji kablowej na skrzyżowaniach z drogami i uzbrojeniem podziemnym. Wszystkie skrzyżowania zaprojektowano zgodnie z technologią przedstawioną w pkt. 3.

Projektowany odcinek sieci zaprojektowano i należy wybudować zgodnie z:

- rozporządzeniem Ministra Infrastruktury z dnia 26 października 2005r. w sprawie warunków technicznych, jakim powinny odpowiadać telekomunikacyjne obiekty budowlane i ich usytuowanie,
- Rozporządzeniem Ministra Przemysłu i Handlu z dnia 14.11.1995r w sprawie warunków technicznych, jakim powinny odpowiadać sieci gazowe - Dziennik Ustaw nr 139 poz. 686.
- Zarządzeniem Ministra Łączności z 12 marca 1992r. w sprawie zasad i warunków, jakim powinny odpowiadać linie i urządzenia telekomunikacyjne oraz urządzenia do przesyłania płynów lub gazów w razie zbliżenia się lub skrzyżowania - Monitor Polski nr 13 poz. 94.
- Zarządzeniem Ministra Łączności z 12 marca 1992r. w sprawie zasad i warunków budowy linii telekomunikacyjnych wzdłuż dróg publicznych, wodnych, kanałów oraz w pobliżu lotnisk i w miejscowościach, a także ustalenia warunków, jakim te linie powinny odpowiadać. - Monitor Polski nr 13 poz. 95.
- PN-91/M-34506 "Gazociągi i instalacje gazownicze. Skrzyżowania gazociągów z przeszkodami terenowymi. Wymagania".

normami zakładowymi ORANGE Polska - S.A.:

- ZN-OPL-002/96 Telekomunikacyjne linie kablowe dalekosiężne. Linie optotelekomunikacyjne. Ogólne wymagania techniczne.
- ZN-OPL-004/15 Telekomunikacyjne linie kablowe. Zbliżenia i skrzyżowania z innymi obiektami budowlanymi. Wymagania i badania.
- ZN-OPL-005-1/14 Optotelekomunikacyjne linie kablowe. Część 1: Włókna światłowodowe. Wymagania i badania.
- ZN-OPL-005-2/14 Optotelekomunikacyjne linie kablowe. Część 2: Kable światłowodowe. Wymagania i badania.
- ZN-OPL-006/15 Linie optotelekomunikacyjne. Spoiny zgrzewane oraz mechaniczne światłowodów jednomodowych. Wymagania i badania.
- ZN-OPL-008/14 Linie optotelekomunikacyjne. Kasety spoin włókien i osłony złączowe do zastosowań w światłowodowych systemach telekomunikacyjnych. Wymagania i badania.
- ZN-OPL-009/13 Linie optotelekomunikacyjne. Przełącznice światłowodowe. Wymagania i badania.
- ZN-OPL-011/96 Telekomunikacyjna kanalizacja kablowa. Ogólne wymagania techniczne.
- ZN-OPL-012/15 Telekomunikacyjna kanalizacja kablowa. Kanalizacja pierwotna i rurociągi kablowe. Wymagania i badania.
- ZN-OPL-013/15 Telekomunikacyjna kanalizacja kablowa. Kanalizacja wtórna. Wymagania i badania.
- ZN-OPL-014/15 Telekomunikacyjna kanalizacja kablowa. Elementy kanalizacji. Wymagania i badania.
- ZN-OPL-022/15 Telekomunikacyjna kanalizacja kablowa. Przywieszki identyfikacyjne. Wymagania i badania.
- ZN-OPL-023/16 Telekomunikacyjna kanalizacja kablowa. Studnie kablowe. Wymagania i badania.
- ZN-OPL-025/99 Telekomunikacyjne linie kablowe. Taśmy ostrzegawcze i ostrzegawczo-lokalizacyjne. Wymagania i badania.
- ZN-OPL-026/06 Telekomunikacyjne linie kablowe. Słupki oznaczeniowe i oznaczeniowo-pomiarowe. Wymagania i badania.
- ZN-OPL-027/96 Telekomunikacyjne sieci miejscowe. Linie kablowe o żyłach metalowych. Ogólne wymagania techniczne.
- ZN-OPL-028/15 Telekomunikacyjne sieci miejscowe. Tory kablowe abonenckie. Wymagania i badania.
- ZN-OPL-029/15 Telekomunikacyjne sieci miejscowe. Kable telekomunikacyjne symetryczne o żyłach miedzianych. Kable i przewody krosowe. Wymagania i badania.
- ZN-OPL-030/05 Telekomunikacyjne sieci miejscowe. Łączniki żył. Wymagania i badania.
- ZN-OPL-031/11 Telekomunikacyjne sieci miejscowe. Osłony złączowe - termokurczliwe i owijane. Wymagania i badania.
- ZN-OPL-032/05 Telekomunikacyjne sieci miejscowe. Łączówki i zespoły łączówkowe, kablowe i przełącznicowe. Wymagania i badania.
- ZN-OPL-033/05 Telekomunikacyjne sieci miejscowe. Obudowy zakończeń kablowych. Wymagania i badania.
- ZN-OPL-035/12 Telekomunikacyjne sieci miejscowe. Przyłącze abonenckie i sieć przyłączeniowa. Wymagania i badania.

- ZN-OPL-036/15 Telekomunikacyjne sieci miejscowe. Urządzenia ochrony ludzi i sieci telekomunikacyjnej przed przepięciami i przetężeniami. Wymagania i badania.
 - ZN-OPL-037/10 Telekomunikacyjne sieci miejscowe. Systemy uziemiające telekomunikacyjnych obiektów budowlanych. Wymagania i badania.
- oraz wymaganiami szczegółowymi innych użytkowników uzbrojenia terenowego i właścicieli bądź użytkowników gruntów, przez które przebiegają projektowane sieci telekomunikacyjne.

Projektowana inwestycja zlokalizowana jest na działkach:

- jedn. ewid. 246101_1 - Bielsko-Biała

- obr. 0001 – Aleksandrowice
- działki nr 384/87

Projektowane trasy przyłączy wskazano na mapie zasadniczej oraz mapie ewidencji gruntów.

3. Technologia wykonania robót

3.1. Budowa rurociągu kablowego

Rurociąg kablowy należy wybudować z rur RHDPE 40/3,7 w kolorze czarnym z warstwą poślizgową. Rury powinny spełniać wymagania normy ZN - 96/TPSA-017 "Rury kanalizacji wtórnej i rurociągu kablowego (RHDPE). Wymagania i badania."

Łączenie rur rurociągów kablowych należy wykonywać przede wszystkim w studniach kablowych, unikając łączenia odcinków rur bezpośrednio w ziemi. Łączenie rur RHDPE40 powinno być wykonane przy użyciu złączek skręcanych. Połączenia rur powinny zapewniać szczelność rurociągu, a także powinny być odporne na działanie podwyższonego ciśnienia powietrza przy zaciąganiu kabli światłowodowych metodami pneumatycznymi. Złącza powinny spełniać warunki szczelności jak dla zmontowanego ciągu rurowego i wykazywać wytrzymałość na działanie podwyższonego ciśnienia powietrza (1 MPa) stosowanego przy różnych metodach pneumatycznego zaciągania kabli.

Miejsce lokalizacji złącza prostego rury powinno zostać wskazane w dokumentacji powykonawczej.

Zmiany kierunku przebiegu rurociągu kablowego należy wykonać bardzo łagodnymi łukami. Rury powinny być wprowadzone do studni kablowych tak, aby w trakcie łączenia rur nie zachodziła konieczność ich skrzyżowań w studniach.

Rury rurociągu kablowego należy przysypać warstwą piasku o grubości min. 10 cm.

Na całej długości rurociąg kablowy należy zabezpieczyć przed uszkodzeniami mechanicznymi przez ułożenie w połowie przykrycia rurociągu polietylenowej taśmy ostrzegawczej w kolorze pomarańczowym.

Przy zbliżeniach i skrzyżowaniach rurociągu kablowego z innymi urządzeniami podziemnymi należy zachować odległości określone normami:

- ZN-96/TP S.A.-004 "Zbliżenia i skrzyżowania z innymi urządzeniami uzbrojenia terenowego. Ogólne wymagania i badania."
- PN-91/M-34506 "Gazociągi i instalacje gazownicze. Skrzyżowania gazociągów z przeszkodami terenowymi. Wymagania".
- Rozporządzeniem Ministra Przemysłu i Handlu z dnia 14.11.1995r w sprawie warunków technicznych, jakim powinny odpowiadać sieci gazowe - Dziennik Ustaw nr 139 poz. 686.
- Zarządzeniem Ministra Łączności z 12 marca 1992r. w sprawie zasad i warunków, jakim powinny odpowiadać linie i urządzenia telekomunikacyjne oraz urządzenia do przesyłania płynów lub gazów w razie zbliżenia się lub skrzyżowania - Monitor Polski nr 13 poz. 94.
- Zarządzeniem Ministra Łączności z 12 marca 1992r. w sprawie zasad i warunków budowy linii telekomunikacyjnych wzdłuż dróg publicznych, wodnych, kanałów oraz w pobliżu lotnisk i w miejscowościach, a także ustalenia warunków, jakim te linie powinny odpowiadać. - Monitor Polski nr 13 poz. 95.

Zbliżenia i skrzyżowania z gazociągami wykonać zgodnie z postanowieniami normy PN-91M-34501 "Gazociągi i instalacje gazownicze. Skrzyżowania gazociągów z przeszkodami terenowymi. Wymagania." oraz dodatkowo z zaleceniami Instrukcji TK-202/80 "Wytyczne postępowania w przypadkach zbliżeń i skrzyżowań kanalizacji kablowej z siecią gazową" i normą ZN-96/TPSA-004.

3.2. Uwagi końcowe

1. Przed przystąpieniem do robót ziemnych należy szczegółowo zapoznać się z usytuowaniem urządzeń podziemnych wykazanych na planach sytuacyjnych oraz z treścią i wymogami zawartymi w uzgodnieniach z właścicielami innych urządzeń w tym terenie, których należy powiadomić o planowanym rozpoczęciu robót oraz zlecić im nadzór specjalistyczny.
2. Dla dokładnej lokalizacji urządzeń podziemnych należy wykonać przekopy kontrolne z udziałem właścicieli uzbrojenia terenu w celu jego dokładnego zlokalizowania.
3. W czasie prowadzenia robót ziemnych należy zachować ostrożność z uwagi na możliwość napotkania niewykazanych urządzeń podziemnych.
4. Wszystkie roboty należy wykonać zgodnie z niniejszym projektem oraz obowiązującymi przepisami i normami przy ścisłym przestrzeganiu przepisów BHP.
5. Do protokołu odbioru Wykonawca winien dołączyć dokumentację powykonawczą wybudowanych przyłączy, geodezyjny pomiar powykonawczy oraz pomiary końcowe kabli.
6. Wszystkie elementy metalowe zabudowane w trakcie budowy należy zabezpieczyć antykorozyjnie.

4. Wypis z rejestru gruntów

PREZYDENT MIASTA Bielska-Białej -50- GK.6642 <u>1583</u>.....2018.KB	Województwo: województwo śląskie Powiat: m. Bielsko-Biała Jednostka ewidencyjna: Bielsko-Biała Obręb ewidencyjny: 246101_1.0001, Aleksandrowice
Uproszczony wypis z rejestru gruntów według stanu na dzień: 2018-02-14 11:56:45	
Jednostka rejestrowa gruntów: 246101_1.0001.G2165	
WŁAŚCICIELE/ WŁADAJĄCY:	
UDZIAŁ: 135336/187091 charakter stanu władania: własność grupa rejestrowa: 8.2 Spółdzielnia mieszkaniowa: SPÓŁDZIELNIA MIESZKANIOWA "STRZECHA" REGON: 000484417 Siedziba: 43-300 Bielsko-Biała ul. Antoniego Osuchowskiego 4	
UDZIAŁ WSPÓLNY: 577/187091 charakter stanu władania: własność grupa rejestrowa: 7.2 MAŁŻEŃSTWO: Kwaśny Leszek Aleksander rodzice: Michał, Wanda PESEL: 46020804390 Zam. 43-300 Bielsko-Biała ul. Podchorążych 13 m.144 Kwaśna Irena Danuta rodzice: Adam, Marianna PESEL: 48061704581 Zam. 43-300 Bielsko-Biała ul. Podchorążych 13 m.144	
UDZIAŁ WSPÓLNY: 577/187091 charakter stanu władania: własność grupa rejestrowa: 7.2 MAŁŻEŃSTWO: Zyzański Wiesław Jan rodzice: Andrzej, Janina PESEL: 64062211998 Zam. 43-300 Bielsko-Biała ul. Piotra Bardowskiego 12 m.20 Zyzańska Jadwiga Teresa rodzice: Józef, Janina PESEL: 66100112407 Zam. 43-300 Bielsko-Biała ul. Piotra Bardowskiego 12 m.20	
UDZIAŁ: 577/187091 charakter stanu władania: własność grupa rejestrowa: 7.2 Kliś Zofia rodzice: Antoni, Helena PESEL: 47021814900 Zam. 43-300 Bielsko-Biała ul. Podchorążych 13 m.57	
UDZIAŁ: 577/187091 charakter stanu władania: własność grupa rejestrowa: 7.2 Góral-Szczygieł Ewa Elżbieta rodzice: Franciszek, Elżbieta PESEL: 51122408483 Zam. 43-300 Bielsko-Biała ul. Podchorążych 13 m.141	
UDZIAŁ: 577/187091 charakter stanu władania: własność grupa rejestrowa: 7.2 Tomkiewicz-Zabielska Wanda Maria rodzice: Kazimierz, Łucja PESEL: 50042505465 Zam. 43-300 Bielsko-Biała ul. Podchorążych 13 m.165	
UDZIAŁ WSPÓLNY: 577/187091 charakter stanu władania: własność grupa rejestrowa: 7.2 MAŁŻEŃSTWO: Sztafa Wiesław rodzice: Edward, Delfina PESEL: 51072503814 Zam. 43-300 Bielsko-Biała ul. Podchorążych 13 m.171 Sztafa Krystyna rodzice: Józef, Anna PESEL: 51040506069 Zam. 43-300 Bielsko-Biała ul. Podchorążych 13 m.171	
UDZIAŁ: 577/187091 charakter stanu władania: własność grupa rejestrowa: 7.2 Matusiak Wojciech Mariusz rodzice: Jan, Maria PESEL: 78051017812 Zam. 43-300 Bielsko-Biała ul. Podchorążych 13 m.66	
UDZIAŁ: 577/187091 charakter stanu władania: własność grupa rejestrowa: 7.2 Holerek MIRA Maria rodzice: Grzegorz, Monika PESEL: 92030404543 Zam. 43-300 Bielsko-Biała ul. Łuczników 13	
UDZIAŁ WSPÓLNY: 548/187091 charakter stanu władania: własność grupa rejestrowa: 7.2 MAŁŻEŃSTWO: Piwowarczyk Aleksander rodzice: Franciszek, Ewa PESEL: 41010710938 Zam. 43-300 Bielsko-Biała ul. Podchorążych 7 m.53 Piwowarczyk Antonina rodzice: Władysław, Antonina PESEL: 44040711407 Zam. 43-300 Bielsko-Biała ul. Podchorążych 7 m.53	

Strona 1 z 11

PROJEKT ZAGOSPODAROWANIA TERENU - rozbudowa systemu monitoringu wizyjnego
na terenie miasta Bielska-Białej- zabudowa kamer w lokalizacji ul. Podchorążych 13

UDZIAŁ WSPÓLNY: 548/187091	charakter stanu władania: własność grupa rejestrowa: 7.2
MAŁŻEŃSTWO:	
Nowak Marian Waldemar rodzice: Stefan, Helena PESEL: 42082301671 Zam. 43-300 Bielsko-Biała ul. Podchorążych 7 m.93	
Nowak Helena Marianna rodzice: Władysław, Marianna PESEL: 45012002545 Zam. 43-300 Bielsko-Biała ul. Podchorążych 7 m.93	
UDZIAŁ: 548/187091	charakter stanu władania: własność grupa rejestrowa: 7.2
Wienczek Helena Bronisława rodzice: Antoni, Maria PESEL: 29051910445 Zam. 43-300 Bielsko-Biała ul. Podchorążych 11 m.4	
UDZIAŁ: 548/187091	charakter stanu władania: własność grupa rejestrowa: 7.2
Wajda Urszula Ewa rodzice: Bolesław, Daniela PESEL: 64021307247 Zam. 43-300 Bielsko-Biała ul. Podchorążych 11 m.53	
UDZIAŁ WSPÓLNY: 548/187091	charakter stanu władania: własność grupa rejestrowa: 7.2
MAŁŻEŃSTWO:	
Sopyło Grzegorz Jan rodzice: Mieczysław, Teresa PESEL: 82012701616 Zam. 43-300 Bielsko-Biała ul. Andrychowska 2 m.26 Uwagi: Adres do korespondencji: 43-300 Bielsko-Biała, ul. Podchorążych 7/63	
Sopyło Anna Monika rodzice: Ryszard, Lidia PESEL: 83031417904 Zam. 41-200 Sosnowiec ul. Anieli Urbanowicz 13 m.8 Uwagi: Adres korespondencji: 43-300 Bielsko-Biała, ul. Podchorążych 7/63	
UDZIAŁ: 548/187091	charakter stanu władania: własność grupa rejestrowa: 7.2
Marcinkiewicz Jolanta Elżbieta rodzice: Jan, Wanda PESEL: 58052100605 Zam. 43-300 Bielsko-Biała ul. Skośna 12 m.24	
UDZIAŁ WSPÓLNY: 541/187091	charakter stanu władania: własność grupa rejestrowa: 7.2
MAŁŻEŃSTWO:	
Kucz Mieczysław Stanisław rodzice: Jakub, Maria PESEL: 45102102032 Zam. 43-300 Bielsko-Biała ul. Podchorążych 7 m.22	
Grzesiak-Kucz Halina rodzice: Stanisław, Stefania PESEL: 46051803605 Zam. 43-300 Bielsko-Biała ul. Podchorążych 7 m.22	
UDZIAŁ: 541/187091	charakter stanu władania: własność grupa rejestrowa: 7.2
Przystał Sławomir rodzice: Kazimierz, Stanisława PESEL: 86020600497 Zam. 43-300 Bielsko-Biała ul. Podchorążych 7 m.82	
UDZIAŁ: 541/187091	charakter stanu władania: własność grupa rejestrowa: 7.2
Bierczak Elżbieta Anna PESEL: 74101407947 Zam. 43-300 Bielsko-Biała ul. Kowalska 59	
UDZIAŁ: 541/187091	charakter stanu władania: własność grupa rejestrowa: 7.2
Sarba Bogdan rodzice: Jan, Janina PESEL: 64070107317 Zam. 43-300 Bielsko-Biała ul. Podchorążych 11 m.92	
UDZIAŁ WSPÓLNY: 541/187091	charakter stanu władania: własność grupa rejestrowa: 7.2
MAŁŻEŃSTWO:	
Szpilka Michał Andrzej rodzice: Stanisław, Elżbieta PESEL: 80052103715 Zam. 43-300 Bielsko-Biała ul. Stanisława Skrzydlewskiego 21 m.32	
Farana-Szpilka Karina Agnieszka rodzice: Henryk, Zdzisława PESEL: 75100313367 Zam. 43-300 Bielsko-Biała ul. Podchorążych 7 m.12	
UDZIAŁ WSPÓLNY: 541/187091	charakter stanu władania: własność grupa rejestrowa: 7.2
MAŁŻEŃSTWO:	
Dublanka Marian rodzice: Tadeusz, Rozalia PESEL: 45081500737 Zam. 43-300 Bielsko-Biała ul. Podchorążych 11 m.52	
Dublanka Mieczysława Agnieszka rodzice: Franciszek, Władysława PESEL: 44010103463 Zam. 43-300 Bielsko-Biała ul. Podchorążych 11 m.52	
UDZIAŁ WSPÓLNY: 540/187091	charakter stanu władania: własność grupa rejestrowa: 7.2
MAŁŻEŃSTWO:	
Kubieniec Andrzej Zdzisław rodzice: Jerzy, Halina PESEL: 59112814256 Zam. 43-300 Bielsko-Biała ul. Podchorążych 11 m.110	
Kubieniec Barbara rodzice: Piotr, Waleria PESEL: 57092308642	

Strona 2 z 11

PROJEKT ZAGOSPODAROWANIA TERENU - rozbudowa systemu monitoringu wizyjnego
na terenie miasta Bielska-Białej- zabudowa kamer w lokalizacji ul. Podchorążych 13

Zam. 43-300 Bielsko-Biała ul. Podchorążych 11 m.110	
UDZIAŁ WSPÓLNY: 454/187091	charakter stanu władania: własność grupa rejestrowa: 7.2
MAŁŻEŃSTWO:	
Łukaszek Tadeusz Jan rodzice: Józef, Wiktoria PESEL: 40030206870	
Zam. 43-300 Bielsko-Biała ul. Podchorążych 13 m.121	
Łukaszek Waleria rodzice: Józef, Maria PESEL: 48012518601	
Zam. 43-300 Bielsko-Biała ul. Podchorążych 13 m.121	
UDZIAŁ WSPÓLNY: 454/187091	charakter stanu władania: własność grupa rejestrowa: 7.2
MAŁŻEŃSTWO:	
Bednarz Andrzej rodzice: Józef, Władysława PESEL: 53021118791	
Zam. 43-300 Bielsko-Biała ul. Podchorążych 13 m.122	
Bednarz Stanisława rodzice: Kazimierz, Anna PESEL: 54102214685	
Zam. 43-300 Bielsko-Biała ul. Podchorążych 13 m.122	
UDZIAŁ WSPÓLNY: 454/187091	charakter stanu władania: własność grupa rejestrowa: 7.2
MAŁŻEŃSTWO:	
Kramarczyk Jacek Maciej rodzice: Władysław, Zofia PESEL: 55022418856	
Zam. 43-300 Bielsko-Biała ul. Podchorążych 13 m.127	
Kramarczyk Zofia Gertruda rodzice: Henryk, Janina PESEL: 56021116547	
Zam. 43-300 Bielsko-Biała ul. Podchorążych 13 m.127	
UDZIAŁ WSPÓLNY: 454/187091	charakter stanu władania: własność grupa rejestrowa: 7.2
MAŁŻEŃSTWO:	
Machniowski Janusz Kazimierz rodzice: Kazimierz, Janina PESEL: 52071415711	
Zam. 43-300 Bielsko-Biała ul. Podchorążych 13 m.81	
Machniowska Barbara Jadwiga rodzice: Stefan, Wiktoria PESEL: 54020818767	
Zam. 43-300 Bielsko-Biała ul. Podchorążych 13 m.81	
UDZIAŁ WSPÓLNY: 454/187091	charakter stanu władania: własność grupa rejestrowa: 7.2
MAŁŻEŃSTWO:	
Będzelewski Bernard rodzice: Stanisław, Rozalia PESEL: 55081713750	
Zam. 43-300 Bielsko-Biała ul. Podchorążych 13 m.68	
Będzelewska Eryka Elżbieta rodzice: Mieczysław, Rozalia PESEL: 57111113260	
Zam. 43-300 Bielsko-Biała ul. Podchorążych 13 m.68	
UDZIAŁ WSPÓLNY: 454/187091	charakter stanu władania: własność grupa rejestrowa: 7.2
MAŁŻEŃSTWO:	
Kania Jerzy rodzice: Władysław, Czesława PESEL: 55090419214	
Zam. 43-300 Bielsko-Biała ul. Podchorążych 13 m.114	
Kania Czesława rodzice: Józef, Władysława PESEL: 59011316480	
Zam. 43-300 Bielsko-Biała ul. Podchorążych 13 m.114	
UDZIAŁ WSPÓLNY: 454/187091	charakter stanu władania: własność grupa rejestrowa: 7.2
MAŁŻEŃSTWO:	
Krzeszowski Tadeusz rodzice: Michał, Anna PESEL: 24091402172	
Zam. 43-300 Bielsko-Biała ul. Podchorążych 13 m.145	
Krzeszowska Marianna rodzice: Piotr, Zofia PESEL: 35031609227	
Zam. 43-300 Bielsko-Biała ul. Podchorążych 13 m.145	
UDZIAŁ WSPÓLNY: 454/187091	charakter stanu władania: własność grupa rejestrowa: 7.2
MAŁŻEŃSTWO:	
Lukowiec Jan Stanisław rodzice: Paweł, Małgorzata PESEL: 49110714719	
Zam. 43-300 Bielsko-Biała ul. Podchorążych 13 m.93	
Lukowiec Stanisława Ewa rodzice: Władysław, Stefania PESEL: 47110702888	
Zam. 43-300 Bielsko-Biała ul. Podchorążych 13 m.93	
UDZIAŁ WSPÓLNY: 454/187091	charakter stanu władania: własność grupa rejestrowa: 7.2
MAŁŻEŃSTWO:	
Jarczuk Ryszard Józef rodzice: Norbert, Marianna PESEL: 51022105394	
Zam. 43-300 Bielsko-Biała ul. Podchorążych 13 m.99	
Jarczuk Krystyna Maria rodzice: Marian, Anna PESEL: 50090807380	
Zam. 43-300 Bielsko-Biała ul. Podchorążych 13 m.99	
UDZIAŁ WSPÓLNY: 454/187091	charakter stanu władania: własność grupa rejestrowa: 7.2
MAŁŻEŃSTWO:	

Strona 3 z 11

PROJEKT ZAGOSPODAROWANIA TERENU - rozbudowa systemu monitoringu wizyjnego
na terenie miasta Bielska- Białej- zabudowa kamer w lokalizacji ul. Podchorążych 13

Stwora Andrzej rodzice: Karol, Julia PESEL: 52080504198 Zam. 43-300 Bielsko-Biała ul. Podchorążych 13 m.107 Stwora Halina rodzice: Józef, Joanna PESEL: 50081916240 Zam. 43-300 Bielsko-Biała ul. Podchorążych 13 m.107	
UDZIAŁ WSPÓLNY: 454/187091	charakter stanu władania: własność grupa rejestrowa: 7.2
MAŁŻEŃSTWO: Procner Henryk Jan rodzice: Józef, Stanisława PESEL: 57060420196 Zam. 43-300 Bielsko-Biała ul. Podchorążych 13 m.112 Procner Ilona Henryka rodzice: Jan, Barbara PESEL: 62032316061 Zam. 43-300 Bielsko-Biała ul. Podchorążych 13 m.112	
UDZIAŁ WSPÓLNY: 454/187091	charakter stanu władania: własność grupa rejestrowa: 7.2
MAŁŻEŃSTWO: Klimczak Tadeusz Jan rodzice: Tadeusz, Rozalia PESEL: 52102807256 Zam. 43-300 Bielsko-Biała ul. Podchorążych 13 m.115 Klimczak Barbara Krystyna rodzice: Fryderyk, Danuta PESEL: 55032119383 Zam. 43-300 Bielsko-Biała ul. Podchorążych 13 m.115	
UDZIAŁ: 454/187091	charakter stanu władania: własność grupa rejestrowa: 7.2
Jończyk Alicja rodzice: Jan, Stefania PESEL: 66112006189 Zam. 43-300 Bielsko-Biała ul. Czwartaków 2 m.56C	
UDZIAŁ: 454/187091	charakter stanu władania: własność grupa rejestrowa: 7.2
Kwolek Elżbieta Jadwiga rodzice: Ludwik, Zofia PESEL: 35060202820 Zam. 43-300 Bielsko-Biała ul. Podchorążych 13 m.16	
UDZIAŁ: 454/187091	charakter stanu władania: własność grupa rejestrowa: 7.2
Adamus Elżbieta rodzice: Aleksander, Maria PESEL: 44020400202 Zam. 43-300 Bielsko-Biała ul. Podchorążych 13 m.22	
UDZIAŁ: 454/187091	charakter stanu władania: własność grupa rejestrowa: 7.2
Dobja Lucyna Barbara rodzice: Władysław, Antonina PESEL: 50103000722 Zam. 43-300 Bielsko-Biała ul. Podchorążych 13 m.74	
UDZIAŁ: 454/187091	charakter stanu władania: własność grupa rejestrowa: 7.2
Dąbrowska Adela Henryka rodzice: Leon, Henryka PESEL: 36080300725 Zam. 43-300 Bielsko-Biała ul. Podchorążych 13 m.94	
UDZIAŁ: 454/187091	charakter stanu władania: własność grupa rejestrowa: 7.2
Antonik Edyta Maria rodzice: Piotr, Maria PESEL: 42030400148 Zam. 43-300 Bielsko-Biała ul. Podchorążych 13 m.108	
UDZIAŁ: 454/187091	charakter stanu władania: własność grupa rejestrowa: 7.2
Wilk Halina rodzice: Bolesław, Janina PESEL: 54041521626 Zam. 43-300 Bielsko-Biała ul. Podchorążych 13 m.133	
UDZIAŁ: 454/187091	charakter stanu władania: własność grupa rejestrowa: 7.2
Jonik Mieczysław rodzice: Ignacy, Zofia PESEL: 80123113410 Zam. 43-300 Bielsko-Biała ul. Podchorążych 13 m.67	
UDZIAŁ: 454/187091	charakter stanu władania: własność grupa rejestrowa: 7.2
Całowski Michał Piotr rodzice: Tadeusz, Krystyna PESEL: 79012814992 Zam. 43-300 Bielsko-Biała ul. Podchorążych 13 m.101	
UDZIAŁ: 454/187091	charakter stanu władania: własność grupa rejestrowa: 7.2
Kruszeniuk Teresa Halina rodzice: Jan, Janina PESEL: 48081713820 Zam. 43-300 Bielsko-Biała ul. Podchorążych 13 m.91	
UDZIAŁ: 454/187091	charakter stanu władania: własność grupa rejestrowa: 7.2
Duraj Anna rodzice: Antoni, Salomea PESEL: 50042001107 Zam. 43-300 Bielsko-Biała ul. Podchorążych 13 m.96	
UDZIAŁ: 454/187091	charakter stanu władania: własność grupa rejestrowa: 7.2
Majdak Bogusław rodzice: Mieczysław, Irena PESEL: 66121502199 Zam. 43-300 Bielsko-Biała ul. Podchorążych 13 m.175	
UDZIAŁ: 454/187091	charakter stanu władania: własność

Strona 4 z 11

PROJEKT ZAGOSPODAROWANIA TERENU - rozbudowa systemu monitoringu wizyjnego
na terenie miasta Bielska-Białej- zabudowa kamer w lokalizacji ul. Podchorążych 13

grupa rejestrowa: 7.2	
Pudełko Joanna Urszula rodzice: Jerzy, Urszula PESEL: 86010400348 Zam. 43-300 Bielsko-Biała ul. Podchorążych 13 m.157	
UDZIAŁ: 454/187091	charakter stanu władania: własność grupa rejestrowa: 7.2
WACHOL Rafał rodzice: Bogdan, Józefa PESEL: 87111912798 Zam. 43-300 Bielsko-Biała ul. Podchorążych 13 m.61	
UDZIAŁ: 454/187091	charakter stanu władania: własność grupa rejestrowa: 7.2
Holerek MIRA Maria rodzice: Grzegorz, Monika PESEL: 92030404543 Zam. 43-300 Bielsko-Biała ul. Łuczniaków 13	
UDZIAŁ: 454/187091	charakter stanu władania: własność grupa rejestrowa: 7.2
Huczek Szymon Mariusz rodzice: Mariusz, Katarzyna PESEL: 90121115314 Zam. 43-374 Buczkowice Woźna 1215	
UDZIAŁ: 454/187091	charakter stanu władania: własność grupa rejestrowa: 7.2
Kanik Roman Henryk rodzice: Henryk, Aniela PESEL: 73080415251 Zam. 43-300 Bielsko-Biała ul. Podchorążych 13 m.119	
UDZIAŁ: 454/187091	charakter stanu władania: własność grupa rejestrowa: 7.2
Firganek Jakub Andrzej rodzice: Andrzej, Mariola PESEL: 86123103037 Zam. 43-300 Bielsko-Biała ul. Spółdzielców 41 m.39	
UDZIAŁ WSPÓLNY: 450/187091	charakter stanu władania: własność grupa rejestrowa: 7.2
MAŁŻEŃSTWO: Jagosz Kazimierz Wincenty rodzice: Mieczysław, Waleria PESEL: 52040520097 Zam. 43-300 Bielsko-Biała ul. Podchorążych 7 m.71 Jagosz Alicja Maria rodzice: Józef, Rozalia PESEL: 54062718885 Zam. 43-300 Bielsko-Biała ul. Podchorążych 7 m.71	
UDZIAŁ WSPÓLNY: 450/187091	charakter stanu władania: własność grupa rejestrowa: 7.2
MAŁŻEŃSTWO: Feruga Tadeusz Jan rodzice: Jan, Wanda PESEL: 51042601595 Zam. 43-300 Bielsko-Biała ul. Podchorążych 7 m.81 Feruga Krystyna Ewa rodzice: Bronisław, Jadwiga PESEL: 54111101646 Zam. 43-300 Bielsko-Biała ul. Podchorążych 7 m.81	
UDZIAŁ: 450/187091	charakter stanu władania: własność grupa rejestrowa: 7.2
Kasperek Paulina Elżbieta rodzice: Kazimierz, Maria PESEL: 84011901646 Zam. 43-300 Bielsko-Biała ul. Podchorążych 11 m.2	
UDZIAŁ: 450/187091	charakter stanu władania: własność grupa rejestrowa: 7.2
Pach Maria rodzice: Franciszek, Julia PESEL: 49121114342 Zam. 43-300 Bielsko-Biała ul. Podchorążych 7 m.2	
UDZIAŁ WSPÓLNY: 450/187091	charakter stanu władania: własność grupa rejestrowa: 7.2
MAŁŻEŃSTWO: Zemanek Przemysław Bartłomiej rodzice: Eugeniusz, Irena PESEL: 83090415473 Zam. 43-300 Bielsko-Biała ul. Podchorążych 11 m.71 Zemanek Joanna rodzice: Krzysztof, Stanisława PESEL: 84040409841 Zam. 43-300 Bielsko-Biała ul. Podchorążych 11 m.71	
UDZIAŁ WSPÓLNY: 450/187091	charakter stanu władania: własność grupa rejestrowa: 7.2
MAŁŻEŃSTWO: Sołtysek Robert Sebastian rodzice: Zygmunt, Jolanta PESEL: 85040706891 Zam. 43-300 Bielsko-Biała ul. Podchorążych 7 m.51 Sołtysek Dorota Marta rodzice: Krzysztof, Grażyna PESEL: 87082116089 Zam. 43-300 Bielsko-Biała ul. Podchorążych 7 m.51	
UDZIAŁ: 450/187091	charakter stanu władania: własność grupa rejestrowa: 7.2
Czuderna Izabela rodzice: Rudolf, Emilia PESEL: 72072111201 Zam. 43-300 Bielsko-Biała ul. Krakowska 5 m.6	
UDZIAŁ WSPÓLNY: 441/187091	charakter stanu władania: własność grupa rejestrowa: 7.2
MAŁŻEŃSTWO: Gardaś Jan Piotr rodzice: Stanisław, Maria PESEL: 59073115830	

Strona 5 z 11

PROJEKT ZAGOSPODAROWANIA TERENU - rozbudowa systemu monitoringu wizyjnego
na terenie miasta Bielska-Białej- zabudowa kamer w lokalizacji ul. Podchorążych 13

Zam. 43-300 Bielsko-Biała ul. Podchorążych 11 m.67 Gardaś Lucyna rodzice: Zygmunt, Julianna PESEL: 45042906408 Zam. 43-300 Bielsko-Biała ul. Podchorążych 11 m.67	
UDZIAŁ WSPÓLNY: 441/187091	charakter stanu władania: własność grupa rejestrowa: 7.2
MAŁŻEŃSTWO: Szyda Stanisław rodzice: Ryszard, Alfreda PESEL: 61012606916 Zam. 43-300 Bielsko-Biała ul. Podchorążych 7 m.87 Szyda Renata rodzice: Roman, Hilaria PESEL: 57030609121 Zam. 43-300 Bielsko-Biała ul. Podchorążych 7 m.87	
UDZIAŁ: 441/187091	charakter stanu władania: własność grupa rejestrowa: 7.2
Mojeściak Barbara rodzice: Mieczysław, Irena PESEL: 50093016765 Zam. 43-300 Bielsko-Biała ul. Podchorążych 11 m.47	
UDZIAŁ: 441/187091	charakter stanu władania: własność grupa rejestrowa: 7.2
Czaj Dorota Jadwiga rodzice: Tadeusz, Jadwiga PESEL: 57042907020 Zam. 47-220 Kędzierzyn-Koźle Dmowskiego 3B m.8	
UDZIAŁ: 441/187091	charakter stanu władania: własność grupa rejestrowa: 7.2
Kucharski Wiesław Józef rodzice: Stanisław, Maria PESEL: 65031104255 Zam. 43-300 Bielsko-Biała ul. Skośna 11 m.20	
UDZIAŁ WSPÓLNY: 440/187091	charakter stanu władania: własność grupa rejestrowa: 7.2
MAŁŻEŃSTWO: Myczka Zenon Zbigniew rodzice: Juliusz, Wanda PESEL: 49061514952 Zam. 43-300 Bielsko-Biała ul. Podchorążych 7 m.34 Myczka Krystyna Cecylia rodzice: Franciszek, Aniela PESEL: 52031108280 Zam. 43-300 Bielsko-Biała ul. Podchorążych 7 m.34	
UDZIAŁ WSPÓLNY: 440/187091	charakter stanu władania: własność grupa rejestrowa: 7.2
MAŁŻEŃSTWO: Hajdusianek Stanisław rodzice: Julian, Helena PESEL: 46032609154 Zam. 43-300 Bielsko-Biała ul. Podchorążych 7 m.54 Hajdusianek Maria rodzice: Filip, Janina PESEL: 47120208743 Zam. 43-300 Bielsko-Biała ul. Podchorążych 7 m.54	
UDZIAŁ WSPÓLNY: 440/187091	charakter stanu władania: własność grupa rejestrowa: 7.2
MAŁŻEŃSTWO: Gluza Józef Andrzej rodzice: Władysław, Cecylia PESEL: 51012404737 Zam. 43-300 Bielsko-Biała ul. Podchorążych 7 m.96 Gluza Czesława rodzice: Antoni, Emilia PESEL: 52071216107 Zam. 43-300 Bielsko-Biała ul. Podchorążych 7 m.96	
UDZIAŁ WSPÓLNY: 440/187091	charakter stanu władania: własność grupa rejestrowa: 7.2
MAŁŻEŃSTWO: Moskwa Ryszard rodzice: Stanisław, Alina PESEL: 54081716114 Zam. 43-300 Bielsko-Biała ul. Podchorążych 11 m.106 Moskwa Jadwiga rodzice: Kazimierz, Helena PESEL: 56122014007 Zam. 43-300 Bielsko-Biała ul. Podchorążych 11 m.106	
UDZIAŁ: 440/187091	charakter stanu władania: własność grupa rejestrowa: 7.2
Sadlik Maria Anna rodzice: Józef, Anna PESEL: 42042108281 Zam. 43-300 Bielsko-Biała ul. Podchorążych 11 m.5	
UDZIAŁ: 440/187091	charakter stanu władania: własność grupa rejestrowa: 7.2
Polak Helena Małgorzata rodzice: Oskar, Anna PESEL: 35062002664 Zam. 43-300 Bielsko-Biała ul. Podchorążych 11 m.16	
UDZIAŁ: 440/187091	charakter stanu władania: własność grupa rejestrowa: 7.2
Kłimont Jadwiga Marianna rodzice: Stanisław, Stanisława PESEL: 36081012827 Zam. 43-300 Bielsko-Biała ul. Podchorążych 7 m.66	
UDZIAŁ: 440/187091	charakter stanu władania: własność grupa rejestrowa: 7.2
Kuryś Maria Antonina rodzice: Franciszek, Marta PESEL: 54010520005 Zam. 43-300 Bielsko-Biała ul. Podchorążych 7 m.16	
UDZIAŁ: 440/187091	charakter stanu władania: własność

Strona 6 z 11

PROJEKT ZAGOSPODAROWANIA TERENU - rozbudowa systemu monitoringu wizyjnego
na terenie miasta Bielska- Białej- zabudowa kamer w lokalizacji ul. Podchorążych 13

grupa rejestrowa: 7.2	
Moder Jerzy Gabriel rodzice: Józef, Elżbieta PESEL: 52032415273	
Zam. 43-300 Bielsko-Biała ul. Podchorążych 7 m.36	
UDZIAŁ: 440/187091	charakter stanu władania: własność
grupa rejestrowa: 7.2	
Kapa Helena Jadwiga rodzice: Władysław, Franciszka PESEL: 47100715265	
Zam. 43-300 Bielsko-Biała ul. Podchorążych 11 m.54	
UDZIAŁ: 440/187091	charakter stanu władania: własność
grupa rejestrowa: 7.2	
Kurowski Kamil Krzysztof rodzice: Krzysztof, Beata PESEL: 93090307535	
Zam. 43-300 Bielsko-Biała ul. Norberta Barlickiego 1 m.2	
UDZIAŁ: 440/187091	charakter stanu władania: własność
grupa rejestrowa: 7.2	
Krais Tadeusz Zdzisław rodzice: Tadeusz, Agnieszka PESEL: 62102708792	
Zam. 43-394 Jasienica Rudzica 81	
Uwagi: adres do korespondencji: 43-300 Bielsko-Biała, ul. Podchorążych 11/104	
UDZIAŁ: 440/187091	charakter stanu władania: własność
grupa rejestrowa: 7.2	
Byrtek Izabela Katarzyna rodzice: Bolesław, Małgorzata PESEL: 87032910749	
Zam. 34-332 Koszarawa 163A	
UDZIAŁ: 440/187091	charakter stanu władania: własność
grupa rejestrowa: 7.2	
Olszar Łukasz rodzice: Krzysztof, Barbara PESEL: 85092914554	
Zam. 43-430 Kiczycze ul. Cedrowa 13	
UDZIAŁ WSPÓLNY: 437/187091	charakter stanu władania: własność
grupa rejestrowa: 7.2	
MAŁŻEŃSTWO:	
Lanc Waldemar rodzice: Jan, Anna PESEL: 44011102355	
Zam. 43-300 Bielsko-Biała ul. Podchorążych 11 m.75	
Lanc Ewa rodzice: Adam, Helena PESEL: 54082015922	
Zam. 43-300 Bielsko-Biała ul. Podchorążych 11 m.75	
UDZIAŁ WSPÓLNY: 437/187091	charakter stanu władania: własność
grupa rejestrowa: 7.2	
MAŁŻEŃSTWO:	
Jeziołek Wojciech Józef rodzice: Władysław, Irena PESEL: 46111411416	
Zam. 43-300 Bielsko-Biała ul. Podchorążych 7 m.25	
Jeziołek Monika Józefa rodzice: Bronisław, Janina PESEL: 51031819828	
Zam. 43-300 Bielsko-Biała ul. Podchorążych 7 m.25	
UDZIAŁ: 437/187091	charakter stanu władania: własność
grupa rejestrowa: 7.2	
Adamus Wanda Urszula rodzice: Jan, Marianna PESEL: 52012500287	
Zam. 43-300 Bielsko-Biała ul. Podchorążych 11 m.15	
UDZIAŁ: 437/187091	charakter stanu władania: własność
grupa rejestrowa: 7.2	
Dutka-Tulis Monika rodzice: Tadeusz, Barbara PESEL: 74010313627	
Zam. 43-300 Bielsko-Biała ul. Podchorążych 11 m.65	
UDZIAŁ: 437/187091	charakter stanu władania: własność
grupa rejestrowa: 7.2	
Kłosiewicz Zygfryd rodzice: Adolf, Elżbieta PESEL: 41042014019	
Zam. 43-300 Bielsko-Biała ul. Podchorążych 7 m.35	
UDZIAŁ: 437/187091	charakter stanu władania: własność
grupa rejestrowa: 7.2	
Witkiewicz Tadeusz Bronisław rodzice: Dominik, Joanna PESEL: 60121408479	
Zam. 43-382 Bielsko-Biała ul. Zwierzyniecka 18 m.117	
UDZIAŁ: 437/187091	charakter stanu władania: własność
grupa rejestrowa: 7.2	
Jakubiec Adam Marian rodzice: Józef, Petronela PESEL: 61050709356	
Zam. 43-300 Bielsko-Biała ul. Telimeny 10	
UDZIAŁ WSPÓLNY: 435/187091	charakter stanu władania: własność
grupa rejestrowa: 7.2	
MAŁŻEŃSTWO:	
Strzyż Jerzy Franciszek rodzice: Franciszek, Maria PESEL: 45041102379	
Zam. 43-300 Bielsko-Biała ul. Podchorążych 11 m.70	
Miodońska-Strzyż Jadwiga rodzice: Karol, Władysława PESEL: 52082308141	
Zam. 43-300 Bielsko-Biała ul. Podchorążych 11 m.70	
UDZIAŁ WSPÓLNY: 435/187091	charakter stanu władania: własność
grupa rejestrowa: 7.2	

Strona 7 z 11

PROJEKT ZAGOSPODAROWANIA TERENU - rozbudowa systemu monitoringu wizyjnego
na terenie miasta Bielska-Białej- zabudowa kamer w lokalizacji ul. Podchorążych 13

MAŁŻEŃSTWO:	
Bieniek Józef rodzice: Karol, Stefania PESEL: 43011309373 Zam. 43-300 Bielsko-Biała ul. Podchorążych 7 m.20	
Bieniek Zofia rodzice: Jan, Anna PESEL: 46022514246 Zam. 43-300 Bielsko-Biała ul. Podchorążych 7 m.20	
UDZIAŁ: 435/187091	charakter stanu władania: własność grupa rejestrowa: 7.2
Kubiesa Witold rodzice: Joachim, Ewa PESEL: 73072205114 Zam. 43-300 Bielsko-Biała ul. Podchorążych 7 m.10	
UDZIAŁ: 435/187091	charakter stanu władania: własność grupa rejestrowa: 7.2
Lalik Elżbieta Grażyna rodzice: Roman, Maria PESEL: 56061807944 Zam. 43-300 Bielsko-Biała ul. Podchorążych 7 m.40	
UDZIAŁ: 435/187091	charakter stanu władania: własność grupa rejestrowa: 7.2
Kozik Halina rodzice: Tadeusz, Julianna PESEL: 56060217823 Zam. 43-300 Bielsko-Biała ul. Podchorążych 7 m.100	
UDZIAŁ: 435/187091	charakter stanu władania: własność grupa rejestrowa: 7.2
Kuczora Tomasz Adam rodzice: Andrzej, Anna PESEL: 83111014898 Zam. 41-800 Zabrze Wolności 121A m.51	
UDZIAŁ: 435/187091	charakter stanu władania: własność grupa rejestrowa: 7.2
Kohut Sebastian Marek rodzice: Marek, Jolanta PESEL: 82092210970 Zam. 43-300 Bielsko-Biała ul. Podchorążych 11 m.90	
UDZIAŁ: 3246/1496728	charakter stanu władania: własność grupa rejestrowa: 7.2
Walczak Bogusława rodzice: Bronisław, Teresa PESEL: 57022107381 Zam. 43-300 Bielsko-Biała ul. Podchorążych 11 m.3	
UDZIAŁ: 3520/1870910	charakter stanu władania: własność grupa rejestrowa: 7.2
Seminowicz Andrzej Jan rodzice: Władysław, Maria PESEL: 74022210299 Zam. 43-300 Bielsko-Biała ul. Podchorążych 11 m.56	
UDZIAŁ: 328/187091	charakter stanu władania: własność grupa rejestrowa: 7.2
Hareźlak Elżbieta Maria rodzice: Jan, Stefania PESEL: 42030106488 Zam. 43-300 Bielsko-Biała ul. Podchorążych 13 m.11	
UDZIAŁ: 328/187091	charakter stanu władania: własność grupa rejestrowa: 7.2
Rogóż Józef Jan rodzice: Jan, Alina PESEL: 75053013730 Zam. 32-820 Szczurowa Ryłowa 29	
UDZIAŁ: 328/187091	charakter stanu władania: własność grupa rejestrowa: 7.2
Gral Łucja Maria rodzice: Bronisław, Józefa PESEL: 49102806446 Zam. 43-300 Bielsko-Biała ul. Podchorążych 13 m.152	
UDZIAŁ: 328/187091	charakter stanu władania: własność grupa rejestrowa: 7.2
Majchrowska-Palczyńska Czesława rodzice: Piotr, Aniela PESEL: 35020811967 Zam. 43-300 Bielsko-Biała ul. Podchorążych 13 m.140	
UDZIAŁ: 328/187091	charakter stanu władania: własność grupa rejestrowa: 7.2
SZAJOWSKA Katarzyna rodzice: Julian, Dorota PESEL: 84022116747 Zam. 43-300 Bielsko-Biała ul. Podchorążych 13 m.143	
UDZIAŁ: 328/187091	charakter stanu władania: własność grupa rejestrowa: 7.2
Narewska Patrycja Izabela rodzice: Waldemar, Maria PESEL: 79122610561 Zam. 43-300 Bielsko-Biała ul. Bohaterów Warszawy 15 m.6a Uwagi: Adres dla korespondencji: 43-300 Bielsko-Biała, ul. Czwartaków 1/46	
UDZIAŁ: 328/187091	charakter stanu władania: własność grupa rejestrowa: 7.2
Sapeta Barbara Kazimiera rodzice: Antoni, Maria PESEL: 85082900600 Zam. 43-378 Rybarzowice Beskidzka 462	
UDZIAŁ: 322/187091	charakter stanu władania: własność grupa rejestrowa: 7.2
Hanzlik Jadwiga Maria rodzice: Ludwik, Elżbieta PESEL: 47100814360 Zam. 43-300 Bielsko-Biała ul. Podchorążych 11 m.99	
UDZIAŁ: 322/187091	charakter stanu władania: własność

Strona 8 z 11

PROJEKT ZAGOSPODAROWANIA TERENU - rozbudowa systemu monitoringu wizyjnego
na terenie miasta Bielska-Białej- zabudowa kamer w lokalizacji ul. Podchorążych 13

grupa rejestrowa: 7.2	
Gorząd Ryszard Brunon rodzice: Lubomir, Gertruda PESEL: 61010306535 Zam. 43-300 Bielsko-Biała ul. Podchorążych 11 m.109	
UDZIAŁ: 322/187091	charakter stanu władania: własność grupa rejestrowa: 7.2
Puda Magda Brygida rodzice: Józef, Urszula PESEL: 73101306485 Zam. 43-384 Jaworze ul. Krokusowa 287	
UDZIAŁ WSPÓLNY: 317/187091	charakter stanu władania: własność grupa rejestrowa: 7.2
MAŁŻENSTWO: Stańco Krzysztof Przemysław rodzice: Józef, Urszula PESEL: 79032401594 Zam. 43-300 Bielsko-Biała ul. Siewna 6 m.9 Stańco Klaudia Barbara rodzice: Marek, Barbara PESEL: 87030101583 Zam. 43-300 Bielsko-Biała ul. Anieli Krzywoń 30	
UDZIAŁ: 317/187091	charakter stanu władania: własność grupa rejestrowa: 7.2
Bura Helena rodzice: Franciszek, Anna PESEL: 43080114221 Zam. 43-300 Bielsko-Biała ul. Podchorążych 7 m.78	
UDZIAŁ: 317/187091	charakter stanu władania: własność grupa rejestrowa: 7.2
Micorek Henryk Tomasz rodzice: Antoni, Anna PESEL: 50092218519 Zam. 43-300 Bielsko-Biała ul. Podchorążych 7 m.88	
UDZIAŁ WSPÓLNY: 317/187091	charakter stanu władania: własność grupa rejestrowa: 7.2
MAŁŻENSTWO: Hamerlak Jan Stanisław rodzice: Stanisław, Wiktoria PESEL: 61030507150 Zam. 43-391 Mazańcowice 170 Hamerlak Anna rodzice: Władysław, Anastazja PESEL: 64033006466 Zam. 43-391 Mazańcowice 170	
UDZIAŁ: 303/187091	charakter stanu władania: własność grupa rejestrowa: 8.2
Spółdzielnia mieszkaniowa: SPÓŁDZIELNIA MIESZKANIOWA "STRZECHA" REGON: 000484417 Siedziba: 43-300 Bielsko-Biała ul. Antoniego Osuchowskiego 4	
UDZIAŁ: 577/374182	charakter stanu władania: własność grupa rejestrowa: 7.2
Malinka Wioletta Beata rodzice: Ryszard, Agnieszka PESEL: 75042016962 Zam. 43-300 Bielsko-Biała ul. Jacka Malczewskiego 12 m.3	
UDZIAŁ: 577/374182	charakter stanu władania: własność grupa rejestrowa: 7.2
Gajny Halina Jolanta rodzice: Ryszard, Agnieszka PESEL: 80071717007 Zam. 43-300 Bielsko-Biała ul. Podchorążych 13 m.63 Uwagi: adres do korespondencji: 43-300 Bielsko-Biała, ul.Łupkowa 2	
UDZIAŁ: 270/187091	charakter stanu władania: własność grupa rejestrowa: 7.2
Konieczny Jan rodzice: Jan, Elżbieta PESEL: 59032018994 Zam. 43-300 Bielsko-Biała ul. Podchorążych 7 m.79	
UDZIAŁ: 270/187091	charakter stanu władania: własność grupa rejestrowa: 7.2
Czyłok Maria Lucja rodzice: Franciszek, Jadwiga PESEL: 42120200887 Zam. 43-300 Bielsko-Biała ul. Podchorążych 7 m.99	
UDZIAŁ: 270/187091	charakter stanu władania: własność grupa rejestrowa: 7.2
Redkowski Krzysztof rodzice: Józef, Stefania PESEL: 50103003138 Zam. 43-300 Bielsko-Biała ul. Podchorążych 7 m.109	
UDZIAŁ: 527/374182	charakter stanu władania: własność grupa rejestrowa: 7.2
Warzocha Sylwia Paulina rodzice: Henryk, Elżbieta PESEL: 86100714225 Zam. 36-130 Ranizów ul. Kolbuszowska 32	
UDZIAŁ: 527/374182	charakter stanu władania: własność grupa rejestrowa: 7.2
Rybacka Wioletta Krystyna rodzice: Henryk, Elżbieta PESEL: 78031115860 Zam. 43-300 Bielsko-Biała ul. I Armii Wojska Polskiego 9 m.22	
UDZIAŁ: 20008/18709100	charakter stanu władania: własność grupa rejestrowa: 7.2
Patryas Barbara Władysława rodzice: Władysław, Anna PESEL: 42032310609 Zam. 43-100 Tychy Poziomkowa 58 m.12	

Strona 9 z 11

**PROJEKT ZAGOSPODAROWANIA TERENU - rozbudowa systemu monitoringu wizyjnego
na terenie miasta Bielska- Białej- zabudowa kamer w lokalizacji ul. Podchorążych 13**

UDZIAŁ: 196/187091		charakter stanu władania: własność grupa rejestrowa: 8.2					
Spółdzielnia mieszkaniowa: SPÓŁDZIELNIA MIESZKANIOWA "STRZECHA" REGON: 000484417 Siedziba: 43-300 Bielsko-Biała ul. Antoniego Osuchowskiego 4							
UDZIAŁ: 170/187091		charakter stanu władania: własność grupa rejestrowa: 8.2					
Spółdzielnia mieszkaniowa: SPÓŁDZIELNIA MIESZKANIOWA "STRZECHA" REGON: 000484417 Siedziba: 43-300 Bielsko-Biała ul. Antoniego Osuchowskiego 4							
UDZIAŁ: 160/187091		charakter stanu władania: własność grupa rejestrowa: 8.2					
Spółdzielnia mieszkaniowa: SPÓŁDZIELNIA MIESZKANIOWA "STRZECHA" REGON: 000484417 Siedziba: 43-300 Bielsko-Biała ul. Antoniego Osuchowskiego 4							
UDZIAŁ: 154/187091		charakter stanu władania: własność grupa rejestrowa: 8.2					
Spółdzielnia mieszkaniowa: SPÓŁDZIELNIA MIESZKANIOWA "STRZECHA" REGON: 000484417 Siedziba: 43-300 Bielsko-Biała ul. Antoniego Osuchowskiego 4							
UDZIAŁ: 12792/18709100		charakter stanu władania: własność grupa rejestrowa: 7.2					
Patryas Krzysztof Julian rodzice: Ryszard, Barbara PESEL: 77120216673 Zam. 43-300 Bielsko-Biała ul. Podchorążych 13 m.29							
UDZIAŁ: 90/187091		charakter stanu władania: własność grupa rejestrowa: 8.2					
Spółdzielnia mieszkaniowa: SPÓŁDZIELNIA MIESZKANIOWA "STRZECHA" REGON: 000484417 Siedziba: 43-300 Bielsko-Biała ul. Antoniego Osuchowskiego 4							
UDZIAŁ: 880/1870910		charakter stanu władania: własność grupa rejestrowa: 7.2					
Seminowicz Maria rodzice: Michał, Paulina PESEL: 37121607009 Zam. 43-300 Bielsko-Biała ul. Podchorążych 11 m.56							
UDZIAŁ: 541/1496728		charakter stanu władania: własność grupa rejestrowa: 7.2					
Spyrka Krystyna rodzice: Bronisław, Teresa Zam. 44-164 Gliwice ul. Radomska 80							
UDZIAŁ: 541/1496728		charakter stanu władania: własność grupa rejestrowa: 7.2					
Wandzel Elżbieta rodzice: Bronisław, Teresa Zam. 34-324 Słotwina 36							
DZIAŁKI EWIDENCYJNE							
Ark. mapy	Numer działki ewiden- cyjnej	Położenie gruntów	Opis użytku	Symbol klasoużytku	Powierzchnia użytku [ha] działki [he]		Nr KW
	384/87	ul. Podchorążych 13, Bielsko-Biała	Tereny mieszkaniowe	B	1.0901	1.0901	BB1B/00045503/0
Identyfikator działki: 246101_1.0001.384/87							
Łączna powierzchnia wybranych działek: 1.0901							
Całkowita powierzchnia jednostki rejestrowej: 2.0648							

5. Informacja dotycząca bezpieczeństwa i ochrony zdrowia

1. Zakres robót dla całego zamierzenia budowlanego oraz kolejność realizacji poszczególnych obiektów:

- budowa kamer i przyłączy kablowych do kamer.

2. Wykaz istniejących obiektów budowlanych:

- istniejące budynki firm i mieszkalne,
- ulice i drogi dojazdowe,
- istniejące uzbrojenie podziemne:
 - kable NN,
 - kable WN,
 - telefoniczna kanalizacja kablowa,
 - telefoniczne kable ziemne,
 - kanalizacja sanitarna,
 - kanalizacja deszczowa,
 - sieć wodociągowa,
 - sieć gazowa,

3. Wskazanie elementów zagospodarowania działki lub terenu, które mogą stwarzać zagrożenie bezpieczeństwa i zdrowia ludzi:

- ulice i drogi dojazdowe,
- istniejące uzbrojenie podziemne:
 - kable NN,
 - kable WN,
 - sieć gazowa,

4. Wskazanie dotyczące przewidywanych zagrożeń występujących podczas realizacji robót budowlanych, określające skalę i rodzaje zagrożeń oraz miejsce i czas ich wystąpienia:

- pas drogowy - ruch drogowy – kolizja drogowa,
- gazociąg - przepływ gazu – eksplozja,
- kablowe linie energetyczne NN i WN - przepływ prądu – porażenie prądem,
- kanalizacja teletechniczna - studnie kablowe – możliwość zatrucia gazem lub eksplozji,
- montaż kamer – możliwość upadku

5. Wskazanie sposobu prowadzenia instruktażu pracowników przed przystąpieniem do realizacji robót szczególnie niebezpiecznych:

- kierownik budowy powinien sprawdzić aktualność szkoleń BHP pracowników przystępujących do robót budowlanych oraz ważność posiadanych uprawnień kwalifikacyjnych do określonych robót,
- kierownik budowy udzieli instruktażu - przypomnienie o sposobie wykonywania robót w miejscach szczególnie niebezpiecznych.

6. Wskazanie środków technicznych i organizacyjnych, zapobiegających niebezpieczeństwom wynikającym z wykonywania robót budowlanych w strefach szczególnego zagrożenia zdrowia lub w ich sąsiedztwie, w tym zapewniających bezpieczną i sprawną komunikację, umożliwiającą szybką ewakuację na wypadek pożaru, awarii i innych zagrożeń:

- teren budowy powinien posiadać odpowiednie oznakowanie i zabezpieczenie,
- pracownicy powinni posiadać właściwy sprzęt BHP,
- roboty należy wykonywać zgodnie z warunkami wyszczególnionymi w uzgodnieniach załączonych do projektów wykonawczych i pod nadzorem właścicieli urządzeń,
- kierownik budowy powinien zapewnić drożność dróg ewakuacyjnych,
- kierownik budowy powinien posiadać adresy najbliższych służb ratowniczych.

6. Uzgodnienia, opinie i decyzje

- Urząd Miejski w Bielsku-Białej - Wydział Geodezji i Kartografii - Zespół Uzgadniania Dokumentacji Projektowych - protokół z przeprowadzenia narady koordynacyjnej nr GK.6630.166.2018.KS w dniach 06.06 - 11.06.2018r.,
- Spółdzielnia Mieszkaniowa „STRZECHA” – pismo L.dz. 23/191/2018 z dnia 08.03.2018r.
- Spółdzielnia Mieszkaniowa „STRZECHA” – pismo L.dz. 24/420/2018 z dnia 14.06.2018r.

URZĄD MIEJSKI
w Bielsku-Białej
WYDZIAŁ GEODEZJI I KARTOGRAFII
43-300 Bielsko-Biala, Plac Ratuszowy 6
tel. 33 4971 497

GK.6630.166.2018.KS

PROTOKÓŁ
Z PRZEPROWADZENIA NARADY KOORDYNACYJNEJ
w Wydziale Geodezji i Kartografii Urzędu Miejskiego w Bielsku-Białej
przy placu Ratuszowym 6 w dniach 06.06. - 11.06.2018r.

- ☒ bez użycia środków komunikacji elektronicznej
☐ z użyciem środków komunikacji elektronicznej

Zgodnie z art. 28b ustawy z dnia 17 maja 1989r. Prawo geodezyjne i kartograficzne (j.t. Dz. U. z 2017 r. poz. 2101 ze zm.) uwzględniając mapy na których sporządzono dokumenty zawierające propozycję usytuowania projektowanych sieci, materiały państwowego zasobu geodezyjnego i kartograficznego oraz uzgodnienia jednostek branżowych przeprowadzono naradę koordynacyjną dotyczącą propozycji usytuowania projektowanych sieci uzbrojenia terenu dla obiektu: **Przylączya telekomunikacyjne w ramach zadania "Rozbudowa sieci monitoringu wizyjnego Miasta Bielska-Białej - budowa kamer, szafek sterujących i przylączy" przy ul. PCK/Władysława Broniewskiego, Cieszyńskiej, Czystej, Michała Grażyńskiego, Karpackiej, Juliusza Słowackiego, Spółdzielców, Podchorążych, Piotra Czajkowskiego, Młyńskiej i Partyzantów(dz. wg zał. nr 1) w Bielsku-Białej**

Wnioskodawca: Adam Byrdziak - PHiUR „TELKOL” Sp. z o.o. ; ul. Świerkowa 14 ;
43-340 KOZY

Przewodniczący narady koordynacyjnej: Anna Petryk-Nackiewicz, inspektor z upoważnienia
Prezydenta Miasta Bielska-Białej

Uczestnicy narady koordynacyjnej:

L.p.	Nazwa podmiotu	Imię i nazwisko uczestnika reprezentującego podmiot
1.	Powiatowy Inspektorat Nadzoru Budowlanego dla Miasta Bielska-Białej	NIEOBECHY
2.	Wydział Urbanistyki i Architektury U.M. w Bielsku-Białej	Dawida Bland
3.	Miejski Zarząd Dróg w Bielsku-Białej	Marita Fren
4.	„AQUA” S.A. w Bielsku-Białej	Małgorzata Nawrat - Kiczmer
5.	Telekomunikacja Polska S.A. /Orange Polska S.A.	NIEOBECHY
6.	Przedsiębiorstwo Komunalne „THERMA” Sp. z o.o.	Andrzej Ludek
7.	Rejonowy Związek Spółek Wodnych dla Konserwacji i Eksploatacji Urządzeń Melioracyjnych w Bielsku-Białej	Dawid Grone
8.	Gazownia w Bielsku-Białej	Marita Fren
9.	Wydział Gospodarki Miejskiej Urzędu Miejskiego w Bielsku-Białej	JAROSŁAW MODRZYLO
10.	O.G.P. GAZ-SYSTEM Oddz. w Świerkianach, T.J.E. w Bielsku-Białej	Emilia Kusińska-Kon
11.	TAURON Dystrybucja S.A., Oddział w Bielsku-Białej, Dział Łączności	Monika Pawlacz
12.	Telefonia Dialog Sp. z o.o. /Netia S.A.	Tadeusz Borna
13.	Wydział Ochrony Środowiska Urzędu Miejskiego w Bielsku-Białej	AGNIESZKA KATKUSIA
14.	Polska Telefonia Cyfrowa S.A.	NIEOBECHY
15.	Wydział Informatyki Urzędu Miejskiego w Bielsku-Białej – sieć szerokopasmowa	ADAM BYRDIK
16.	PGW, Wody Polskie, Regionalny Zarząd Gospodarki Wodnej w Gliwicach	Małgorzata Tawerszyk
17.	TAURON DYSTRYBUCJA S.A. R.D. Bielsko-Biala	Łukasz Szpanik

PROJEKT ZAGOSPODAROWANIA TERENU - rozbudowa systemu monitoringu wizyjnego
na terenie miasta Bielska-Białej- zabudowa kamer w lokalizacji ul. Podchorążych 13



GK.6630.166.2018.KS

Stanowiska uczestników narady:

UM GK- Znaki geodezyjne podlegają ochronie na podstawie ustawy z dnia 17 maja 1989r. Prawo geodezyjne i kartograficzne (j.t. Dz. U. z 2017 r. poz. 2101 ze zm.) w razie ich uszkodzenia lub zniszczenia koszty wznowienia ponosi inwestor.

L.p.	Nazwa jednostki uczestniczącej w naradzie	Stanowisko reprezentanta	Podpis
1.	Powiatowy Inspektorat Nadzoru Budowlanego dla Miasta Bielska-Białej	_____	Bran
2.	Wydział Urbanistyki i Architektury Urzędu Miejskiego w Bielsku-Białej	bez uwagi	A
3.	Miejski Zarząd Dróg w Bielsku-Białej	Uzgodniono na warunkach określonych w decyzjach nr: - TD. 4402.316.1.2018.32 z dn. 02.05.2018r. - TD. 4402.315.1.2018.32 z dn. 02.05.2018r. - TD. 4402.314.1.2018.32 z dn. 02.05.2018r. - TD. 4402.317.1.2018.32 z dn. 02.05.2018r. - TD. 4402.318.1.2018.32 z dn. 02.05.2018r. - TD. 4402.330.1.2018.32 z dn. 02.05.2018r. - TD. 4402.331.1.2018.32 z dn. 02.05.2018r. - TD. 4402.332.1.2018.32 z dn. 02.05.2018r. - TD. 4402.333.1.2018.32 z dn. 02.05.2018r. - TD. 4402.334.1.2018.32 z dn. 02.05.2018r.	Hm
4.	„AQUA” S.A. w Bielsku-Białej	Uzgodniono zgodnie z pismem PI/UL/00535/2018 z dnia 22.03.2018r. Uzgodniono zgodnie z UL/00535/2018/1 z dnia 27.04.2018r. 6.06.2018r. Mu	
5.	Telekomunikacja Polska S.A. / Orange Polska S.A.	_____	Bran
6.	Przeds. Komun. „THERMA” Sp. z o.o.	Przedłożony projekt...systemu...monitoringu...Gruzynsk...Spółdzielca...Ciepłoci...uzgadnia się pod warunkiem uzupełnienia przedłożonej dokumentacji o zasady prowadzenia prac oraz nadzoru zaakceptowane przez P.K. „Therma” w Bielsku-Białej Bielsko-Biała 06.06.18. podpis ...	
7.	Rejonowy Związek Spółek Wodnych dla Konserwacji i Eksploatacji Urządzeń Melioracyjnych w Bielsku-Białej	niz dotyczy	Gur

PROJEKT ZAGOSPODAROWANIA TERENU - rozbudowa systemu monitoringu wizyjnego
na terenie miasta Bielska-Białej- zabudowa kamer w lokalizacji ul. Podchorążych 13

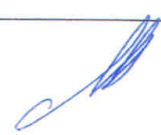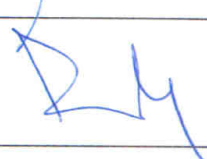8.	Gazownia w Bielsku-Białej	Uzgodniono np. me. o. ar. uk. a. podlega p. w. G. o. w. a. j. b. b.	
9.	Wydział Gospodarki Miejskiej Urzędu Miejskiego w Bielsku-Białej	Prac. LINE MONITORING w parku STONASIAŁKO - 4 miejscach skanowania Prac. LINE z. i. t. a. s. w. i. n. a. m. i. o. w. a. t. i. s. a. g. ZABOPIECZ. LINE O. W. A. N. G. D. W. E. D. M. O. P. A. L. E. Z. A. M. A. T. U. T. R. O. M. A. N. A. K. E. A. M. S. P. O. W. N. A. W. A. R. O. W. A. N. I. E. O. W. M. B. B.	
10.	O.G.P. GAZ-SYSTEM Oddział w Świerklanach, T.J.E. w Bielsku-Białej	bez uwag	
11.	TAURON Dystrybucja S.A., Oddział w Bielsku-Białej, Dział Łączności	Dotyczy wystąpić o zgodności z. e. l. a. l. d. o. s. k. o. j. s. t. a. o. S. A. D. i. a. l. o. g. i. c. y. S. T. E. 45-300 7-77 z. e. l. d. o. t. o. n. e. g. o. 11-07	
12.	Telefonia Dialog Sp. z o.o. /Netia S.A.	Uzgadnia się z następującymi uwagami: - prace w pobliżu urządzeń telekomunikacyjnych prowadzić bez użycia sprzętu mechanicznego, pod nadzorem przedstawiciela Netii, - kolidujące urządzenia telekomunikacyjne należy zabezpieczyć zgodnie z normami. W przypadku wystąpienia konieczności przerwy P.T. uzgodnić z Netia S.A. Katowice ul. Murkowska 18-18a - powiadomić o terminie rozpoczęcia robót na fax 022/338 31 82	
13.	Wydział Ochrony Środowiska Urzędu Miejskiego w Bielsku-Białej	bez uwag	
14.	Polska Telefonia Cyfrowa S.A.	—	Beata
15.	Wydział Informatyki Urzędu Miejskiego w Bielsku-Białej – sieć szerokopasmowa	bez uwag	
16.	Państwowe Gospodarstwo Wodne, Wody Polskie, Regionalny Zarząd Gospodarki Wodnej w Gliwicach	bez uwag	
17.	TAURON DYSTRYBUCJA S.A. R.D. Bielsko-Biała	Uzgadnia się z uwagą, że prace w pobliżu urządzeń podziemnych TAURON Dystrybucja S.A. należy wykonać ręcznie, zgodnie z obowiązującymi normami. Kable elektroenergetyczne będące w kolizji poprzecznej z planowaną inwestycją należy zaprojektować jako przejście w rurze osłonowej przepustu z uwzględnieniem zapasowego, wolnego przepustu rurowego wychodzącego 0,5m poza jezdnię/zwjazd/chodnik. Należy stosować następujące średnice rur ochronnych: - dla kabli 10 kV rury o średnicy min. 110 mm koloru niebieskiego - dla kabli SN rury o średnicy min. 150 mm koloru czerwonego Zabezpieczenie kabli wykonać zgodnie z wytycznymi stanowiącymi załącznik do uzgodnienia.	

Wnioski o koordynację robót budowlanych.....

GK.6630.166.2018.KS

Mimo poprawnego zawiadomienia w naradzie nie uczestniczyli przedstawiciele: Powiatowy Inspektorat Nadzoru Budowlanego dla Miasta Bielska-Białej, Telekomunikacja Polska S.A., Orange Polska S.A., Polska Telefonia Cyfrowa S.A.

Uwagi i zalecenia :

- Nie wyklucza się istnienia w terenie innych - nie wykazanych na mapie urządzeń podziemnych, które nie były zgłoszone do inwentaryzacji lub o których brak jest informacji w instytucjach branżowych.
- Po zrealizowaniu, a przed zasypaniem uzbrowienia, należy zgłosić do uprawnionej jednostki wykonawstwa geodezyjnego wykonanie inwentaryzacji powykonawczej.
- Załącznik do niniejszego protokołu stanowi część graficzną.
- Wszelkie prace należy wykonać zgodnie z przepisami bhp.
- Zlecić uprawnionej jednostce wykonawstwa geodezyjnego przeniesienie punktów geodezyjnych prawnie chronionych, narażonych na zniszczenie przy realizacji inwestycji.

Zal. nr. 1 : (dz. 5294/20, 5294/17, 3/19 - obr. Lipnik, dz. 281/1 - obr. Wapienica, dz. 158/26, 158/13, 868/3, 868/4, 860/13 - obr. Górne Przedmieście, dz. 9/4- Dolne Przedmieście 54, 16/4, 1/16 - obr. Dolne Przedmieście 53, dz. 75/9, 75/11 - obr. Dolne Przedmieście 55, dz. 1273/4, 1273/3, 1275/5 - obr. Kamienica, dz. 384/80, 392/10, 392/11, 384/87 - obr. Aleksandrowice, dz. 940/2, 310/10, 933/2, 941/2, 292/4 - obr. Żywieckie Przedmieście

Kategorycznie zabraniamy prowadzenia robót ziemnych sprzętem mechanicznym bez nadzoru w odległości mniejszej niż 2m od zlokalizowanego przekopem kontrolnym kabla.

Ustępowanie i zgodność z wykonanymi ustępami w terenie S.A.

Z up. PREZYDENTA MIASTA
Petryk - Mochowicz
mgr inż. Andrzej Dobosz, Dyśkiewicz
Inspektor w Wydziale Gospodarki Kartografii



SPÓŁDZIELNIA MIESZKANIOWA
"STRZECHA"

W BIELSKU-BIAŁEJ

43-300 Bielsko-Biała, ul. Osuchowskiego 4

Konto bankowe – podstawowe PKO BP o. Bielsko-Biała 04102013900000660201182906	e-mail strzecha-bb@post.pl strzecha-bb.cs@post.pl	Zarząd 33/829 79 50 33/812 60 28 (29) Faks 33/812 66 46	Adm nr 1 ul. Sobieskiego 103 33/811 56 23 33/812 58 01	Adm nr 2 ul. Stawowa 29 33/818 28 59 33/815 70 20
Regon: 000484417 NIP: 547-008-70-47	Strona internetowa: www.smstrzecha.pl			

L.dz. 23/191/2018
14/1264/2018

Bielsko-Biała, dnia 08-03-2018 r.

**Przedsiębiorstwo Produkcyjno-Handlowe
i Usług Różnych
TELKOL Spółka z o. o.
43-340 Kozy
ul. Świerkowa 14**

Dotyczy: rozbudowy miejskiego systemu monitoringu wizyjnego

Spółdzielnia Mieszkaniowa „Strzecha” uzgadnia pozytywnie projektowaną lokalizację i wyraża zgodę na rozbudowę sieci systemu monitoringu wizyjnego w obrębie budynków:
- przy ul. Podchorążych 13, na działce 384/87, obręb Aleksandrowice. Administracja Osiedli Nr 2 przy ul. Stawowej 29, tel. 033 818 28 59.
- przy ul. Czystej 1, na działce nr 158/26, obręb Górne Przedmieście. Administracja Osiedli nr 1 przy ul. J.III Sobieskiego 103, tel. 033 812 58 01.

Rozpoczęcie i zakończenie robót należy zgłosić do właściwej Administracji celem spisania protokołów z wejścia w teren oraz odbioru robót.

Informujemy również, że na podstawie art. 27 ust. 2 ustawy z dnia 15 grudnia 2000 roku o spółdzielniach mieszkaniowych, zarząd nieruchomościami wspólnymi stanowiącymi współwłasność spółdzielni (w tym działka nr 384/87, obręb Aleksandrowice, KW BB1B/00045503/0 oraz działka 158/26, obręb Górne Przedmieście, KW BB1B/00098674/5), jest wykonywany przez Spółdzielnię Mieszkaniową „Strzecha” w Bielsku-Białej, jak zarząd powierzony, o którym mowa w art. 18 ust. 1 ustawy z dnia 24 czerwca 1994 roku o własności lokali, co upoważnia Zarząd Spółdzielni do reprezentowania wszystkich mieszkańców wyszczególnionej nieruchomości.

Z poważaniem:

Otrzymują:
1 x Adresat
1 x 21, 23, 24

Z-CA PREZESA ZARZĄDU
ds. Gospodarki Zasobami
mgr inż. Marek Drwiła

CZŁONEK ZARZĄDU
GŁÓWNY KSIĘGOWY
mgr Jacek Pławecki



SPÓŁDZIELNIA MIESZKANIOWA "STRZECHA"

W BIELSKU-BIAŁEJ

43-300 Bielsko-Biała, ul. Osuchowskiego 4

Konto bankowe – podstawowe
PKO o/ Bielsko-Biała 0410201390000660201182906

e-mail: strzecha-bb@post.pl
strzecha-bb.cs@post.pl

Zarząd
33/829 79 50
33/812 60 28 (29)
faks: 33/812 66 46

Adm nr 1
ul. Sobieskiego 103
33/811 56 23
33/812 58 01

Adm nr 2
ul. Stawowa 29
33/818 28 59
33/815 70 20

Regon: 00484417
NIP: 547-008-70-47

Strona internetowa: www.smstrzecha.pl

L. dz. 24/ 420 /2018

Bielsko-Biała, dnia 14.06.2018r.

TELKOL Spółka z o. o.
ul. Świerkowa 14
43-340 Kozy

Dotyczy: rozbudowy miejskiego systemu monitoringu wizyjnego

Spółdzielnia Mieszkaniowa „Strzecha” uzgadnia pozytywnie projektowaną lokalizację kabla zasilającego NN w budynku i na terenie działki nr 384/87, obręb Aleksandrowice, od istniejącego złącza kablowego znajdującego się w budynku nr 13 przy ul. Podchorążych do projektowanej skrzynki zasilającej kamerę, jak pokazano na załączonym planie sytuacyjnym. Przed przystąpieniem do robót należy skontaktować się z Administracją Osiedli Nr 2 przy ul. Stawowej celem wyliczenia jednorazowej bezzwrotnej wpłaty za wbudowanie uzbrojenia która wynosi 5,0 zł/1m + Vat oraz uzgodnienia wysokości kaucji jaka będzie pobrana a będąca zabezpieczeniem ewentualnych kosztów doprowadzenia terenu do stanu pierwotnego. Na tą okoliczność zostanie spisane odrębne porozumienie. Spisane porozumienie, wpłata kaucji oraz protokolarne przekazanie terenu przez Administrację Osiedli Nr 2 upoważnia do rozpoczęcia robót.

Informujemy również, że na podstawie art. 27 ust. 2 ustawy z dnia 15.12.2000 roku o spółdzielniach mieszkaniowych zarząd nieruchomościami wspólnymi stanowiącymi współwłasność spółdzielni w tym działka nr 384/87, obręb Aleksandrowice, KW BB1B/00045503/0 jest wykonywany przez Spółdzielnię Mieszkaniową „Strzecha” w Bielsku-Białej, jako zarząd powierzony, o którym mowa w art. 18 ust. 1 ustawy z dnia 24.06.1994 roku o własności lokali, co upoważnia Zarząd Spółdzielni do reprezentowania wszystkich mieszkańców wyszczególnionej nieruchomości.

Z poważaniem:

Otrzymują:
1x Adresat
1x 21, 24

Z-CA PREZESA ZARZĄDU
ds. Gospodarki Zasobami
mgr inż. Marek Drusilla

PREZES ZARZĄDU
mgr Jacek Żolubak

7. Uprawnienie projektanta



Zaświadczenie

o numerze weryfikacyjnym:

SLK-IW3-BEY-QVM *

Pan Adam Byrdziak o numerze ewidencyjnym SLK/IE/2141/04
adres zamieszkania ul. Świerkowa 14, 43-340 Kozy
jest członkiem Śląskiej Okręgowej Izby Inżynierów Budownictwa i posiada wymagane
ubezpieczenie od odpowiedzialności cywilnej.
Niniejsze zaświadczenie jest ważne do dnia 2018-05-31.

Zaświadczenie zostało wygenerowane elektronicznie i opatrzone bezpiecznym podpisem elektronicznym
weryfikowanym przy pomocy ważnego kwalifikowanego certyfikatu w dniu 2017-04-20 roku przez:


Franciszek Buszka, Przewodniczący Rady Śląskiej Okręgowej Izby Inżynierów Budownictwa.

(Zgodnie art. 5 ust 2 ustawy z dnia 18 września 2001 r. o podpisie elektronicznym (Dz. U. 2001 Nr 130 poz. 1450) dane w postaci
elektronicznej opatrzone bezpiecznym podpisem elektronicznym weryfikowanym przy pomocy ważnego kwalifikowanego certyfikatu są
równoważne pod względem skutków prawnych dokumentom opatrzonym podpisami własnoręcznymi.)

* Weryfikację poprawności danych w niniejszym zaświadczeniu można sprawdzić za pomocą numeru weryfikacyjnego zaświadczenia na
stronie Polskiej Izby Inżynierów Budownictwa www.piib.org.pl lub kontaktując się z biurem właściwej Okręgowej Izby Inżynierów
Budownictwa.

Podpis jest prawdziwy

Weryfikacja podpisu elektronicznego
Przewodniczący Rady Śląskiej Okręgowej Izby Inżynierów Budownictwa

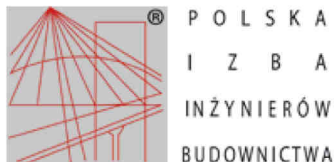

Zaświadczenie

o numerze weryfikacyjnym:

SLK-TMS-UC2-SZW *

Pan Adam Byrdziak o numerze ewidencyjnym SLK/IE/2141/04
adres zamieszkania ul. Świerkowa 14, 43-340 Kozy
jest członkiem Śląskiej Okręgowej Izby Inżynierów Budownictwa i posiada wymagane
ubezpieczenie od odpowiedzialności cywilnej.
Niniejsze zaświadczenie jest ważne do dnia 2019-05-31.

Zaświadczenie zostało wygenerowane elektronicznie i opatrzone bezpiecznym podpisem elektronicznym
weryfikowanym przy pomocy ważnego kwalifikowanego certyfikatu w dniu 2018-05-09 roku przez:

Roman Karwowski, Przewodniczący Rady Śląskiej Okręgowej Izby Inżynierów Budownictwa.

(Zgodnie art. 5 ust 2 ustawy z dnia 18 września 2001 r. o podpisie elektronicznym (Dz. U. 2001 Nr 130 poz. 1450) dane w postaci elektronicznej opatrzone bezpiecznym podpisem elektronicznym weryfikowanym przy pomocy ważnego kwalifikowanego certyfikatu są równoważne pod względem skutków prawnych dokumentom opatrzonym podpisami własnoręcznymi.)

* Weryfikację poprawności danych w niniejszym zaświadczeniu można sprawdzić za pomocą numeru weryfikacyjnego zaświadczenia na stronie Polskiej Izby Inżynierów Budownictwa www.piib.org.pl lub kontaktując się z biurem właściwej Okręgowej Izby Inżynierów Budownictwa.

 Podpis jest prawdziwy
Data: 2018-05-09 10:00:00
Imię: Roman
Nazwisko: Karwowski

PRZEDSIĘBIORSTWO PRODUKCYJNO-HANDLOWE I USŁUG RÓŻNYCH

TELKOL

Spółka z o.o.

NIP 547-008-78-40

43-340 KOZY ul. Świerkowa 855

Konto bankowe: BGŻ O/W Bielsko-Biała nr 807016-2105-2511

Nr T-1/04/94

Kozy, dnia 08 kwietnia 1994r.

Pan Adam Byrdziak


ul. Świerkowa 855


43-340 Kozy

W oparciu o § 13 ust. 3 Rozporządzenia
Ministra Gospodarki Terenowej i Ochrony Środowiska
z dnia 20 lutego 1975r. /z późniejszymi zmianami/
w sprawie samodzielnych funkcji technicznych
w budownictwie /Dz. U. nr 8 poz. 46 z dnia 19.03.1975r./
stwierdzam posiadanie przez Pana przygotowania zawodowego
do pełnienia samodzielnej funkcji projektanta w zakresie
telekomunikacji przewodowej,

Powyzsze ma zastosowanie w okresie zatrudnienia
w Przedsiębiorstwie Produkcyjno-Handlowym i Usług
Różnych "TELKOL" w Kozach.

PEŁNOMOCCNIK

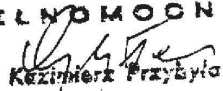
Kazimierz Przytyła

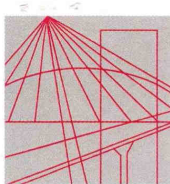

Ś L Ą S K A
O K R Ę G O W A
I Z B A
I N Ż Y N I E R Ó W
B U D O W N I C T W A

Katowice, 2011-03-25

Adam Byrdziak

**ul. Świerkowa 14
43-340 Kozy**

SLK/OKK/1163/11

4111
W odpowiedzi na pismo Okręgowa Komisja Kwalifikacyjna Śląskiej Okręgowej Izby Inżynierów Budownictwa w Katowicach wyjaśnia co następuje.

Zgodnie z pismem Głównego Inspektora Nadzoru Budowlanego, znak DPR/JSL/I/023/85a/03 z dnia 03.04.2003 r. decyzje o stwierdzeniu przygotowania zawodowego wydawane przez zakłady pracy na podstawie § 13 ust. 3 rozporządzenia MGTiOŚ z 20.02.1975 r. w sprawie samodzielnych funkcji technicznych w budownictwie (Dz. U. Nr 8, poz. 46 z późn. zm.), zachowują swoją ważność w zakresie w nich określonym, ale jedynie na terenie zakładu pracy, który je wydał i tak długo, jak ich posiadacz jest w nim zatrudniony.


Z treści decyzji nie wynika zakres posiadanych uprawnień projektanta w zakresie telekomunikacji przewodowej. W związku z powyższym prosimy o skierowanie zapytania do Przedsiębiorstwa Produkcyjno-Handlowego i Usług Różnych TELKOL Sp. z o.o. w Kozach.

Załącznik:

– decyzja nr ewid. T-1/04/94

Otrzymują:

1. adresat
2. OKK a/a

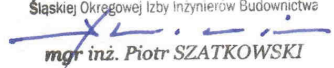PRZEWODNICZĄCY
OKRĘGOWEJ KOMISJI KWALIFIKACYJNEJ
Śląskiej Okręgowej Izby Inżynierów Budownictwa

mgr inż. Piotr SZATKOWSKI


40
02
K/
TC
W
CI
ul
Pc
dg
ma
4
tel
fa:
03:
25
45
2,
03:
60
07.

GEODEZJA
mgr inż. Michał Naciewicz
ul. Lenartowicza 38/8, 43-300 Bielsko-Biała
Tel.: 0-880-914-321
NIP: 937-230-71-59, REGON: 240819151

MAPA DO CELÓW PROJEKTOWYCH
(Bez uzgodnień branżowych, bez pomiaru granic)
OBIEKT : okolica dz. 384/87, ul. Stawowa
Jednostka ewid. : 246101_1, M. Bielsko-Biała
Obręb : 0001 Aleksandrowice

GK 6640.427.2018
Układ wsp. płaskich : PUWG 2000
Układ wysokościowy : Kronstadt '86
Skala 1:500 6.120.30.21.3.4

Za zgodność z oryginałem
Adam Byrdziak
uprawnienia budowlane do projektowania w budownictwie
w zakresie elektrycznym
nr ew. - 11044/BA
SI. OIB - nr SKL/EI/214/04

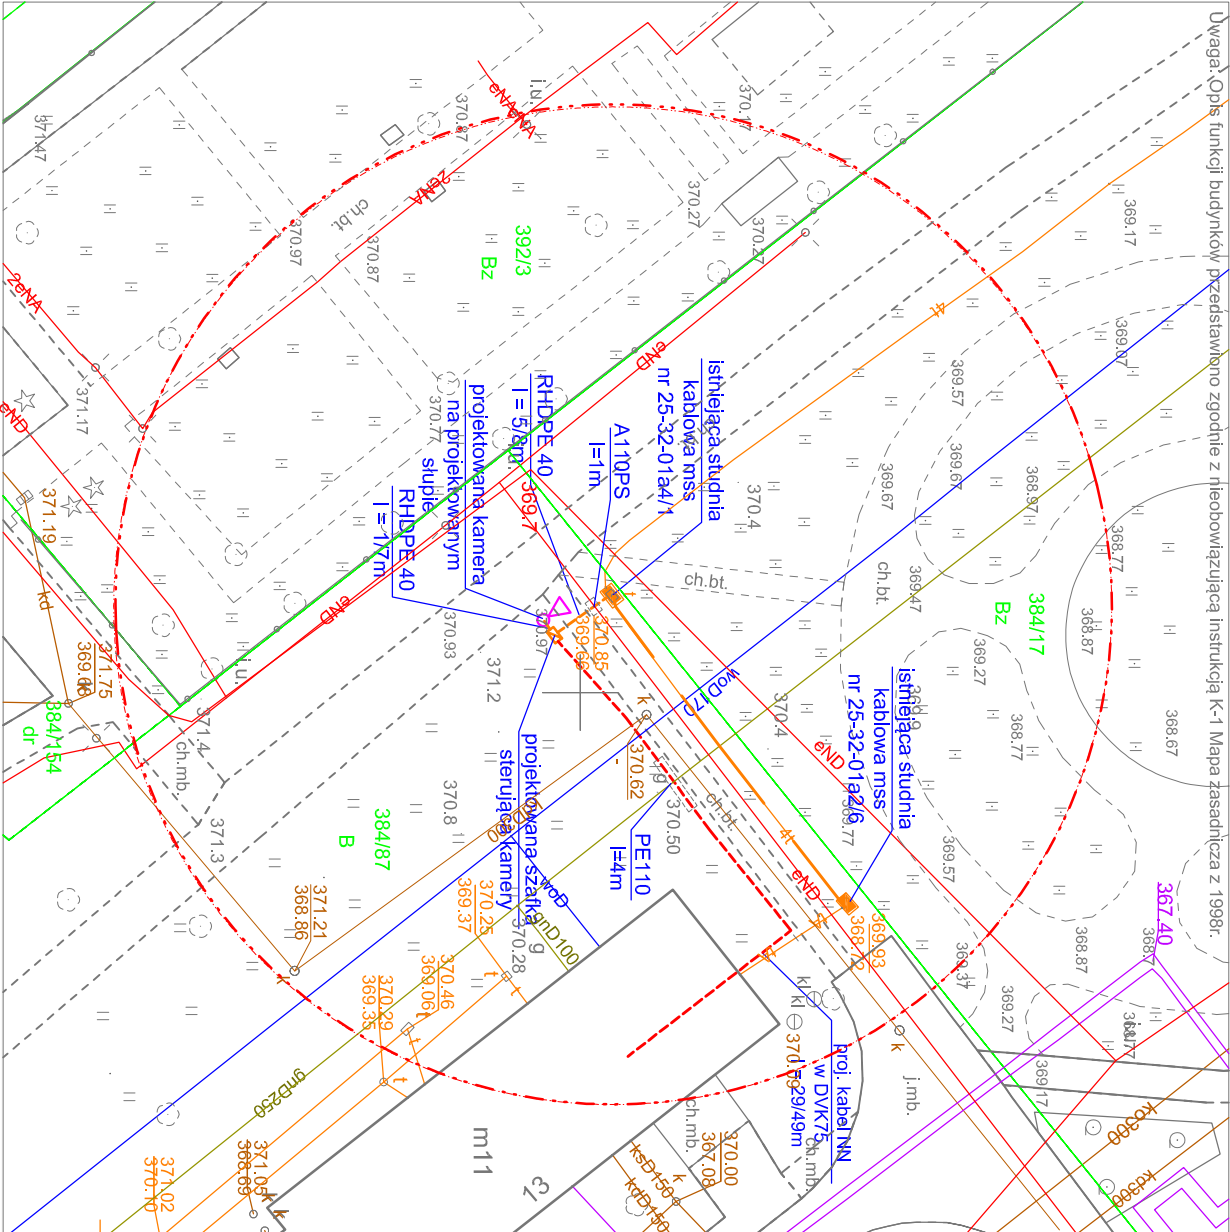

Legenda :
Zakres
Granice działek

Granice użytków pokrywają się z granicami działek.
Brak miejscowego planu w zakresie opracowania.
Służebności nie badano.


GEODETA

Sporządził :
Dnia : 19.03.2018 r.
mgr inż. Witold Szczygłowski
Kwalifikacje zawodowe Nr 534

Poświadczam się, że niniejszy dokument został opracowany w wyniku prac geodezyjnych i kartograficznych, których rezultaty zawiera operat techniczny wpisany do ewidencji materiałów państwowego zasobu geodezyjnego i kartograficznego	
Organ prowadzący państwowy zasób geodezyjny i kartograficzny	Prezydent Miasta Bielska-Białej
Identyfikator ewidencyjny materiału zasobu - operatu technicznego	P 2461
Data wpisania operatu technicznego do ewidencji materiałów zasobu	24.04.2018
Imię, nazwisko i podpis osoby reprezentującej organ	Inspektor w Wydziale Geodezji i Kartografii


Dokumentacja była przedmiotem narady koordynacyjnej (zebranie uczestników) w Wydziale Geodezji i Kartografii Urzędu Miejskiego w Bielsku-Białej, plac Ratuszowy 6, w dniu 6.06 - 11.06.2018 r.
Znak sprawy: GK.6630 166.2018.61

Z up. PRZEDSIĘWZYMCA MIASTA
mgr inż. Anna Petrysiak-Naciewicz
Inspektor w Wydziale Geodezji i Kartografii

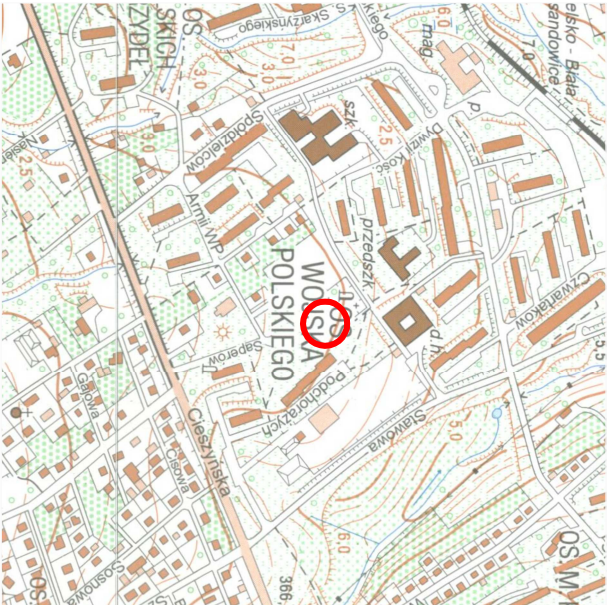

Typul rysunku: Plan sytuacyjny - projektowana kamera w lokalizacji ul. Podchorążych 13		PRZEDSIĘWZYMSTWO PRODUKCJO-HANDLOWE "TELKOL" Spółka z o.o. 43-340 Kory ul. Swobodna 14, tel/fax (33) 91-24-118	
Typul opracowania:	Nr opracowania:	Nr rysunku:	1
1802-01/PZT-7/2018			
Rozbudowa sieci monitoringu miejskiego na terenie miasta Bielska-Białej			
Projektant:	Nr upr.:	Data:	Stwierdzenie:
A. Byrdziak	T-1/04/94	mai 2018r.	1
Opracował:	Nr upr.:	Data:	Podpis:
W. Byrdziak	Nr upr.:	mai 2018r.	1
Kreślił:	Nr upr.:	Data:	Podpis:

- OZNACZENIA
- projektowana kanalizacja kablowa
 - projektowany kabel zasilający NN
 - projektowana kamera na projektowanym słupie
 - projektowana skrzynka zasilająca / sterująca
 - istniejąca studnia kablowa

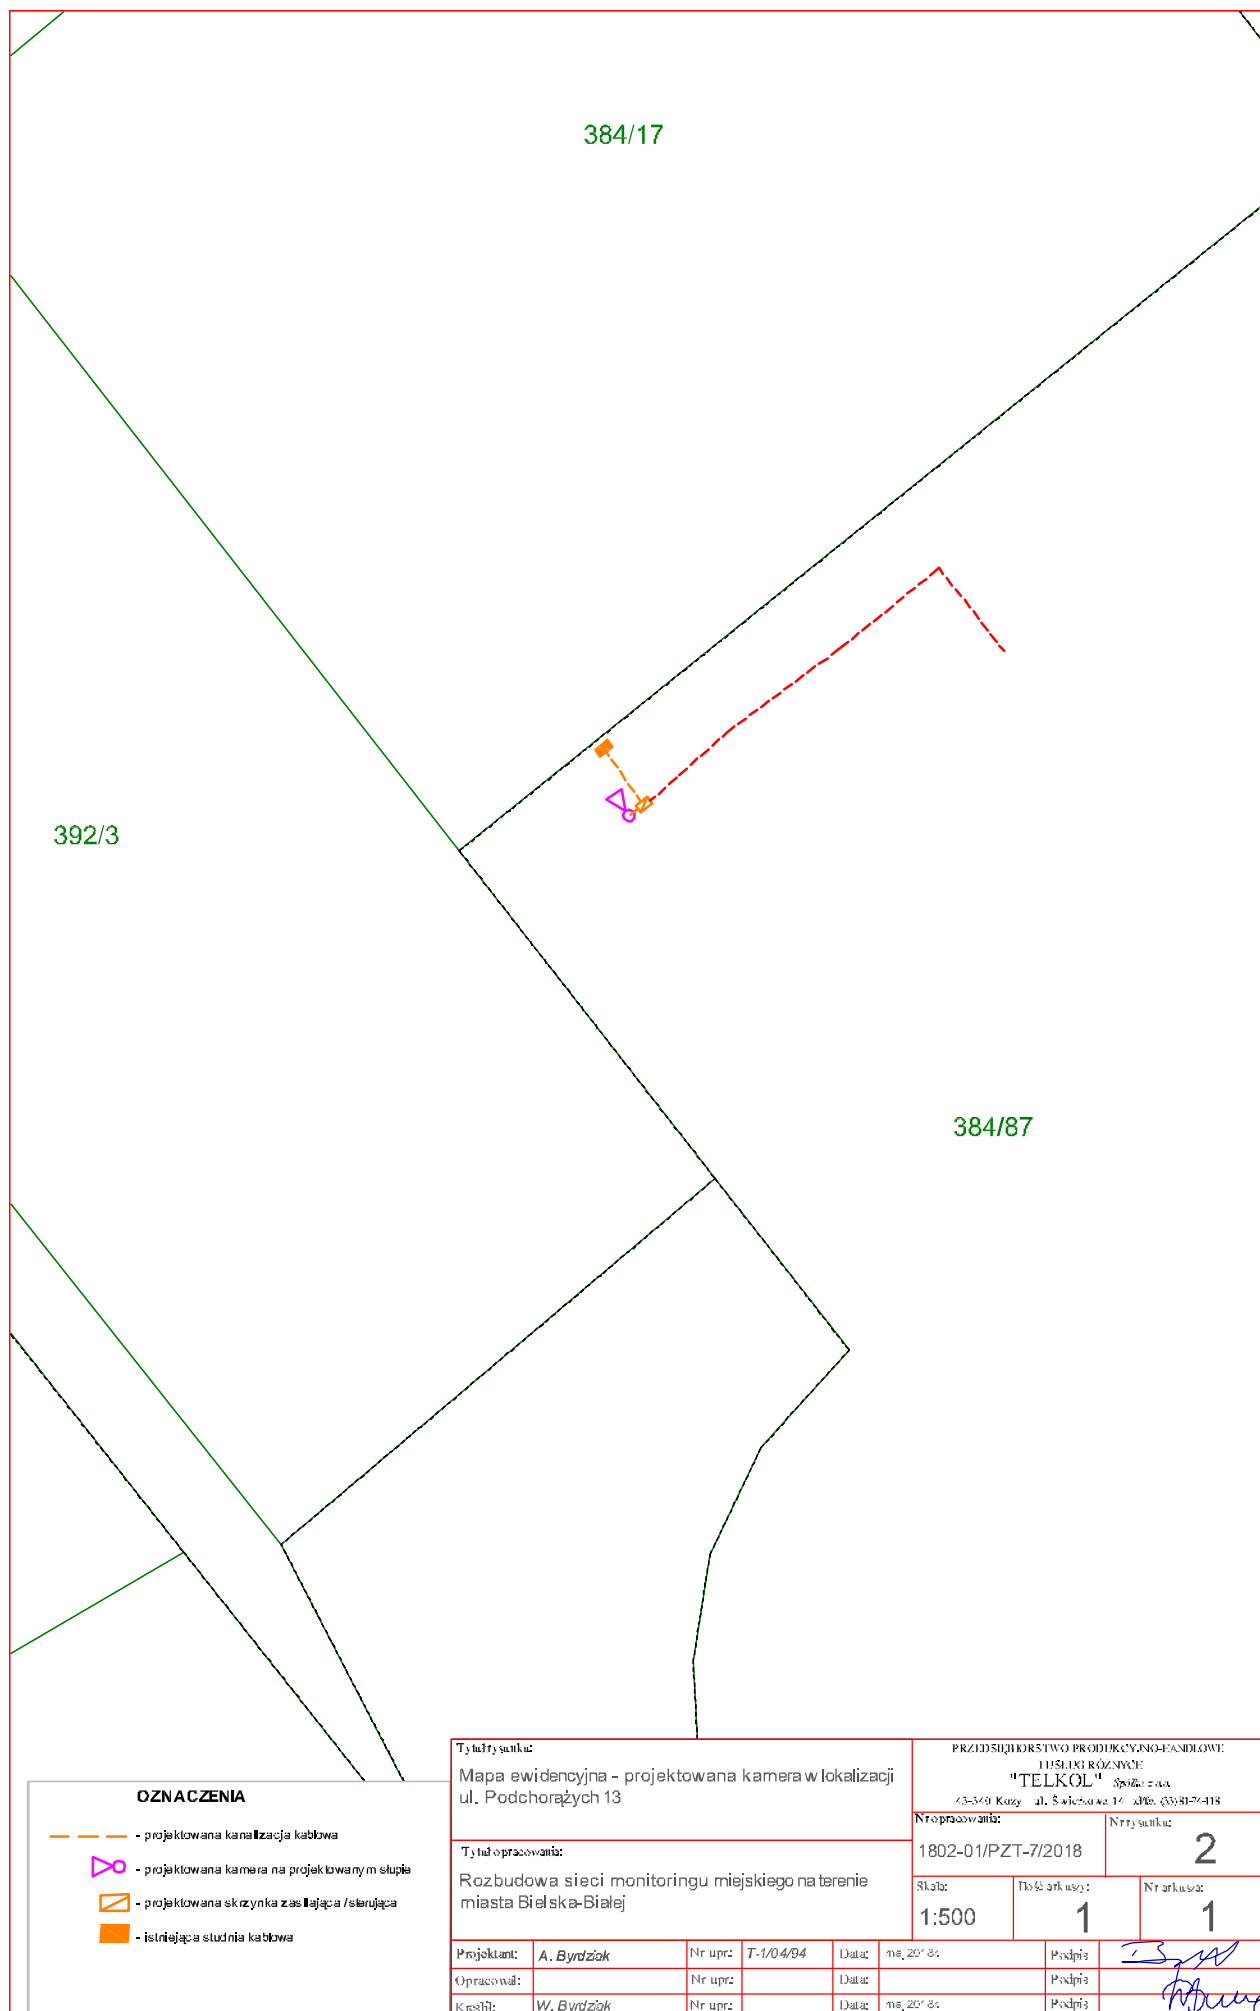

Tytuł rysunku:				PRZEDSIĘWZIĘCIE PROJEKTOWO-INSTALACYJNE			
Mapa ewidencyjna - projektowana kamera w lokalizacji ul. Podchorążych 13				INSTALACJA RÓŻNOCIEP "TELKOL" Spółka z o.o. ul. Świeżowska 14, 43-349 Kozy, tel. 33 981 76 418			
Tytuł opracowania:				Nr opracowania:		Nr rysunku:	
Rozbudowa sieci monitoringu miejskiego na terenie miasta Bielska-Białej				1802-01/PZT-7/2018		2	
Projektant:		Nr upr:		Data:		Podpis:	
A. Byrdziak		T-1/04/94		mg_2018		[Podpis]	
Opracował:		Nr upr:		Data:		Podpis:	
W. Byrdziak				mg_2018		[Podpis]	
Kreślił:		Nr upr:		Data:		Podpis:	
				mg_2018		[Podpis]	
Skala:		Liczba arkuszy:		Nr arkusza:			
1:500		1		1			